

AANVRAAG VOOR HET UITBREIDEN VAN EEN EENGEZINSWONING

PROVINCIE : ANTWERPEN

GEMEENTE : 2390 MALLE

STRAAT :







AANVRAGERS :

KADASTRAAL :

DATUM : 11/02/2016


SCHAAL 1/100, BLAD nr. 1/1

PLANNEN BOUWAANVRAAG DECEMBER 1935

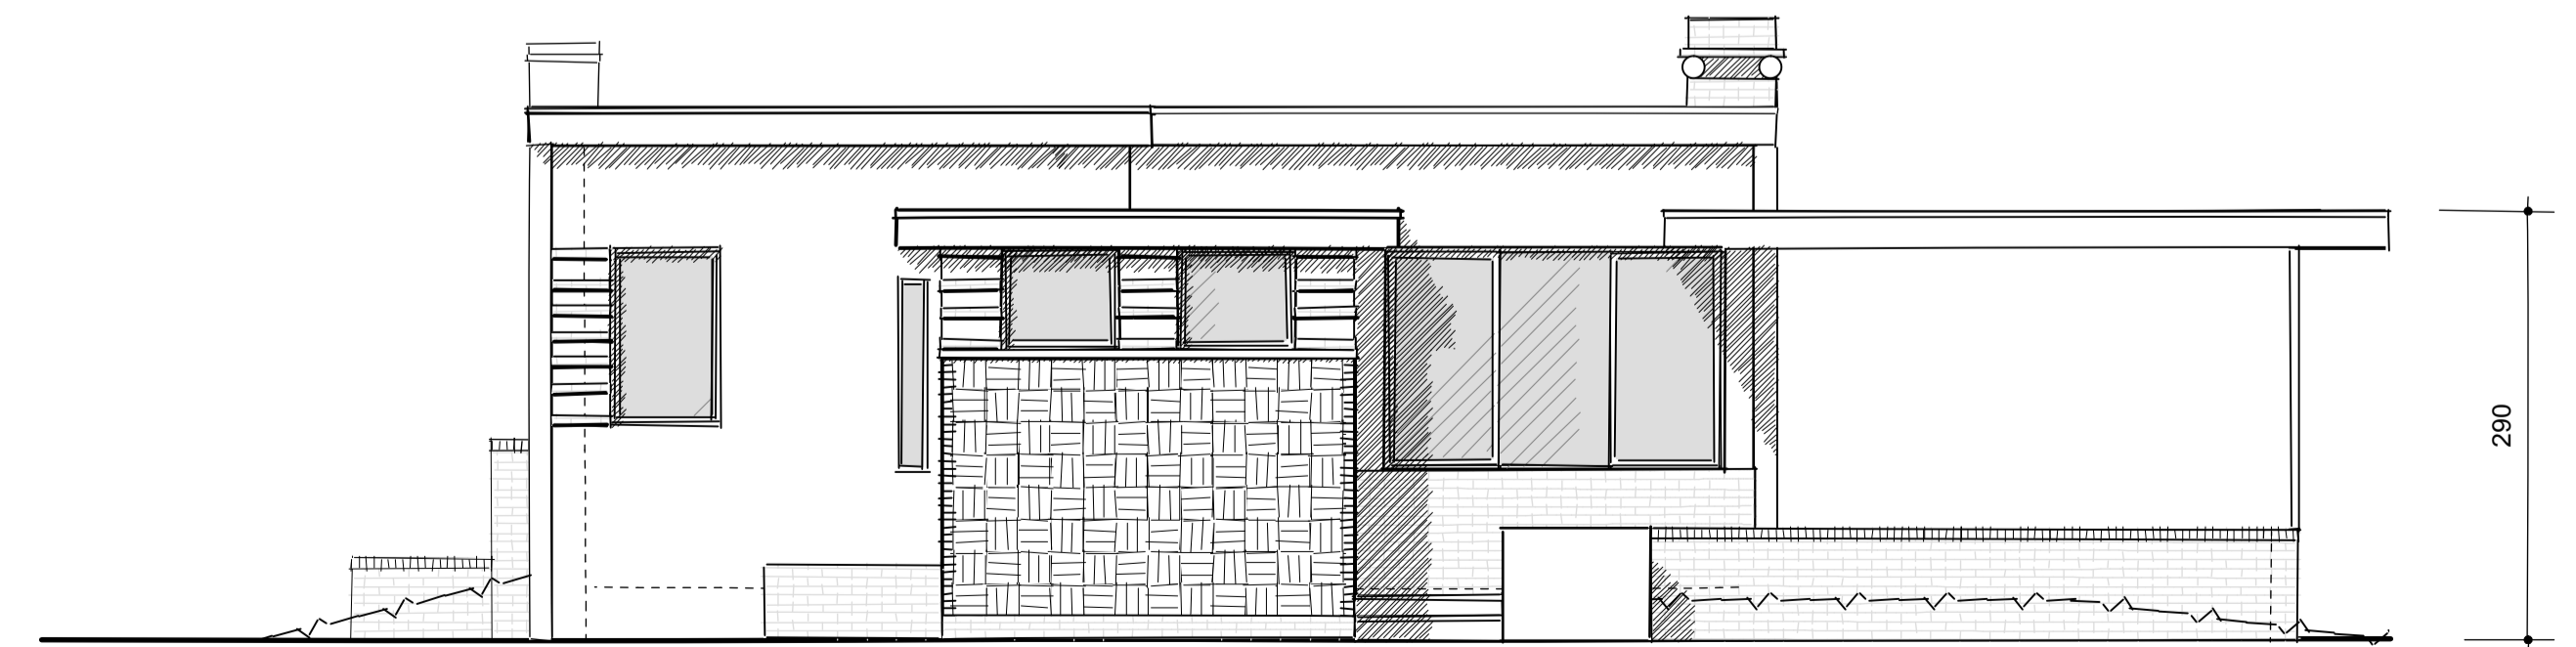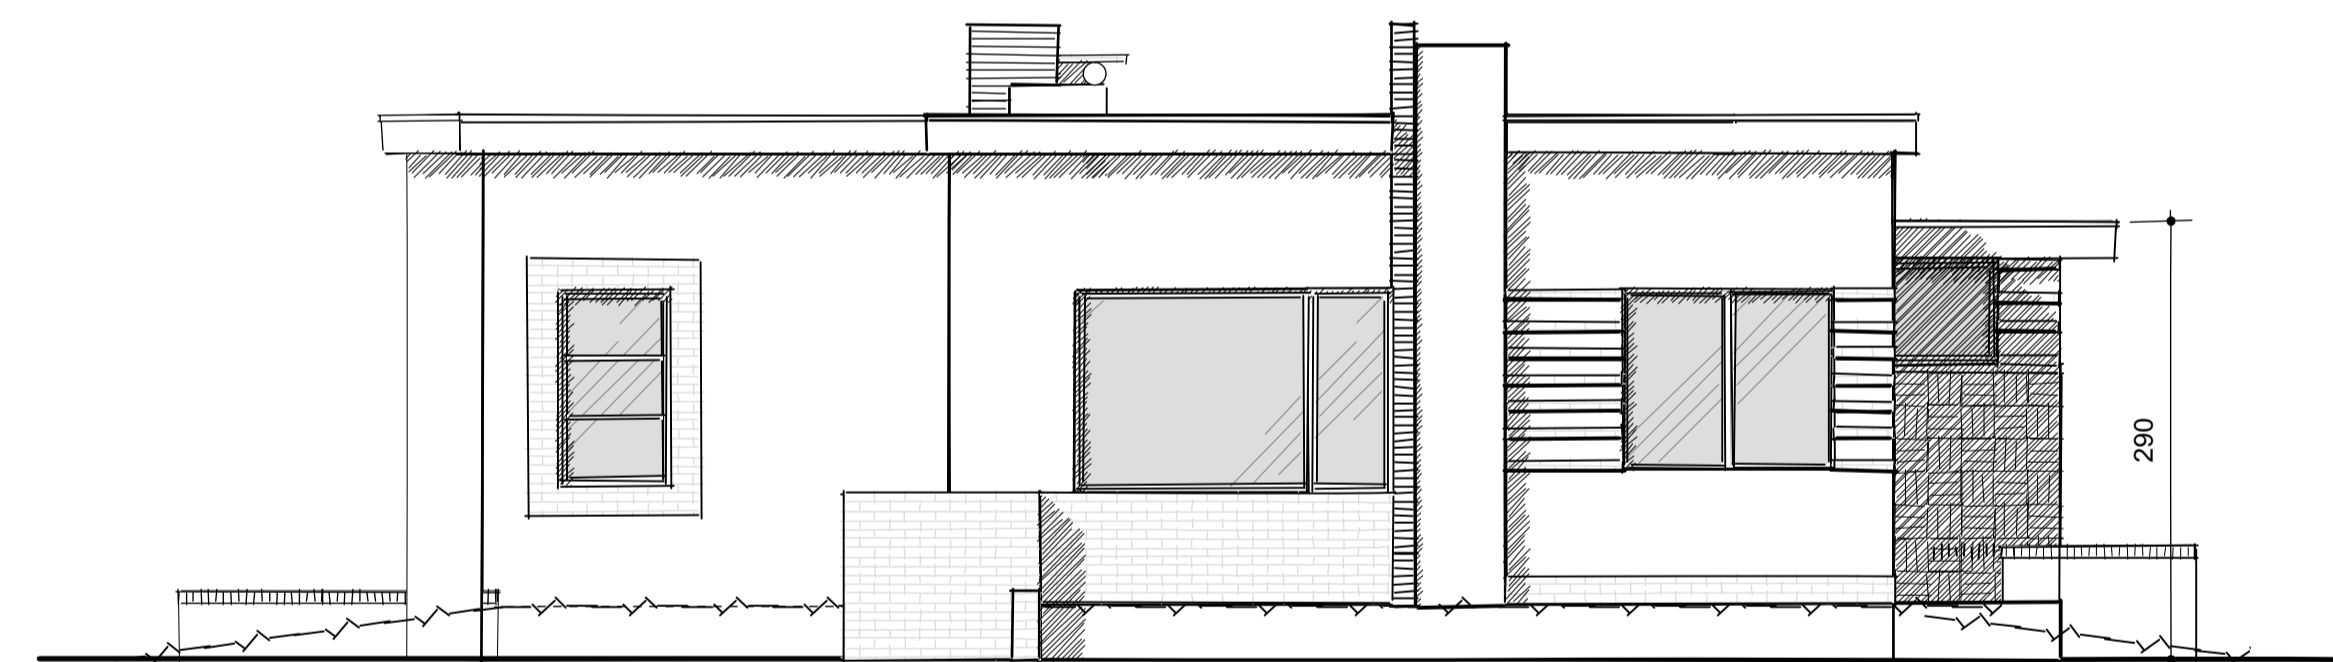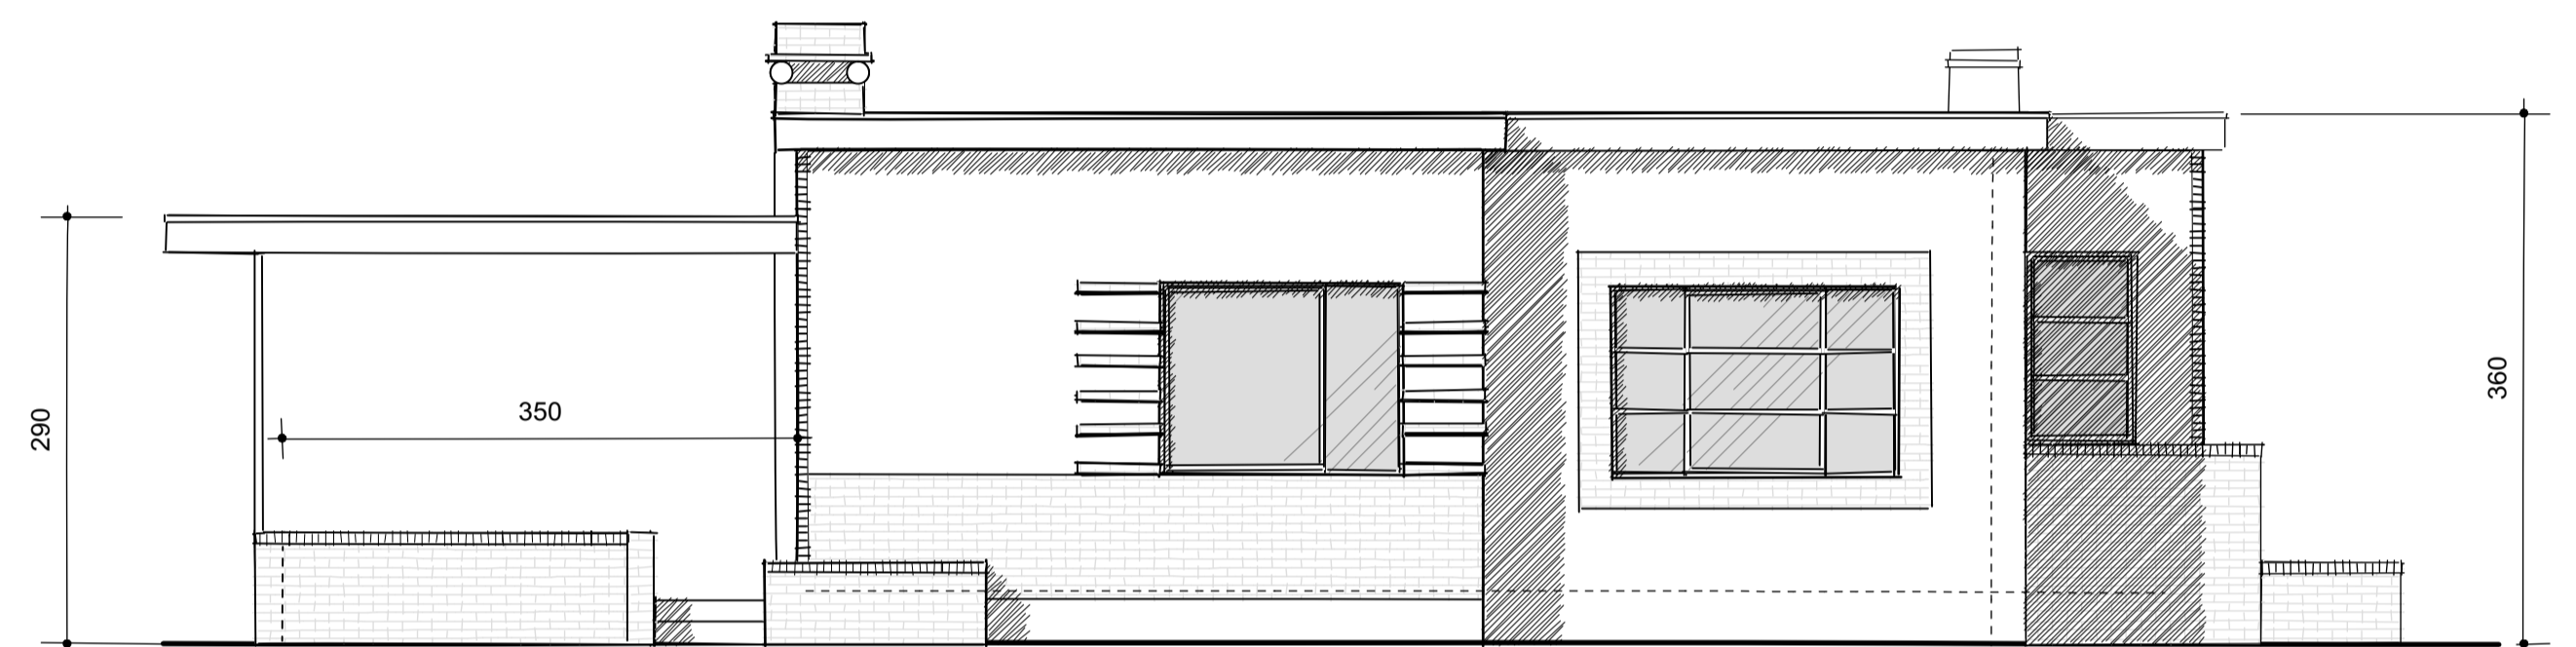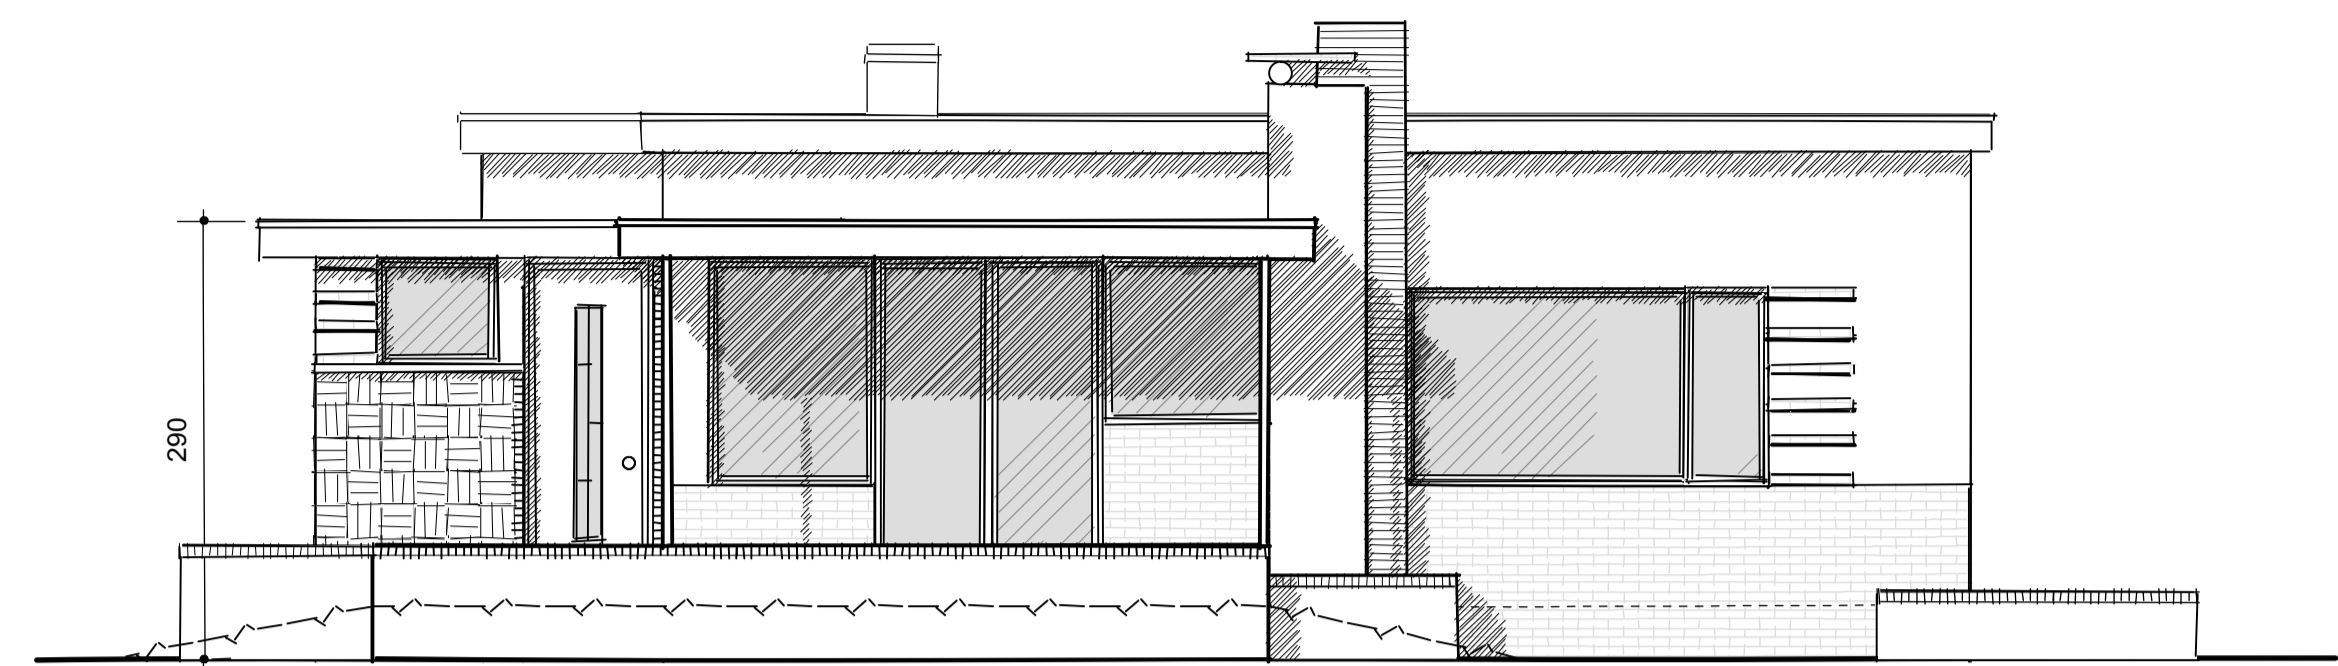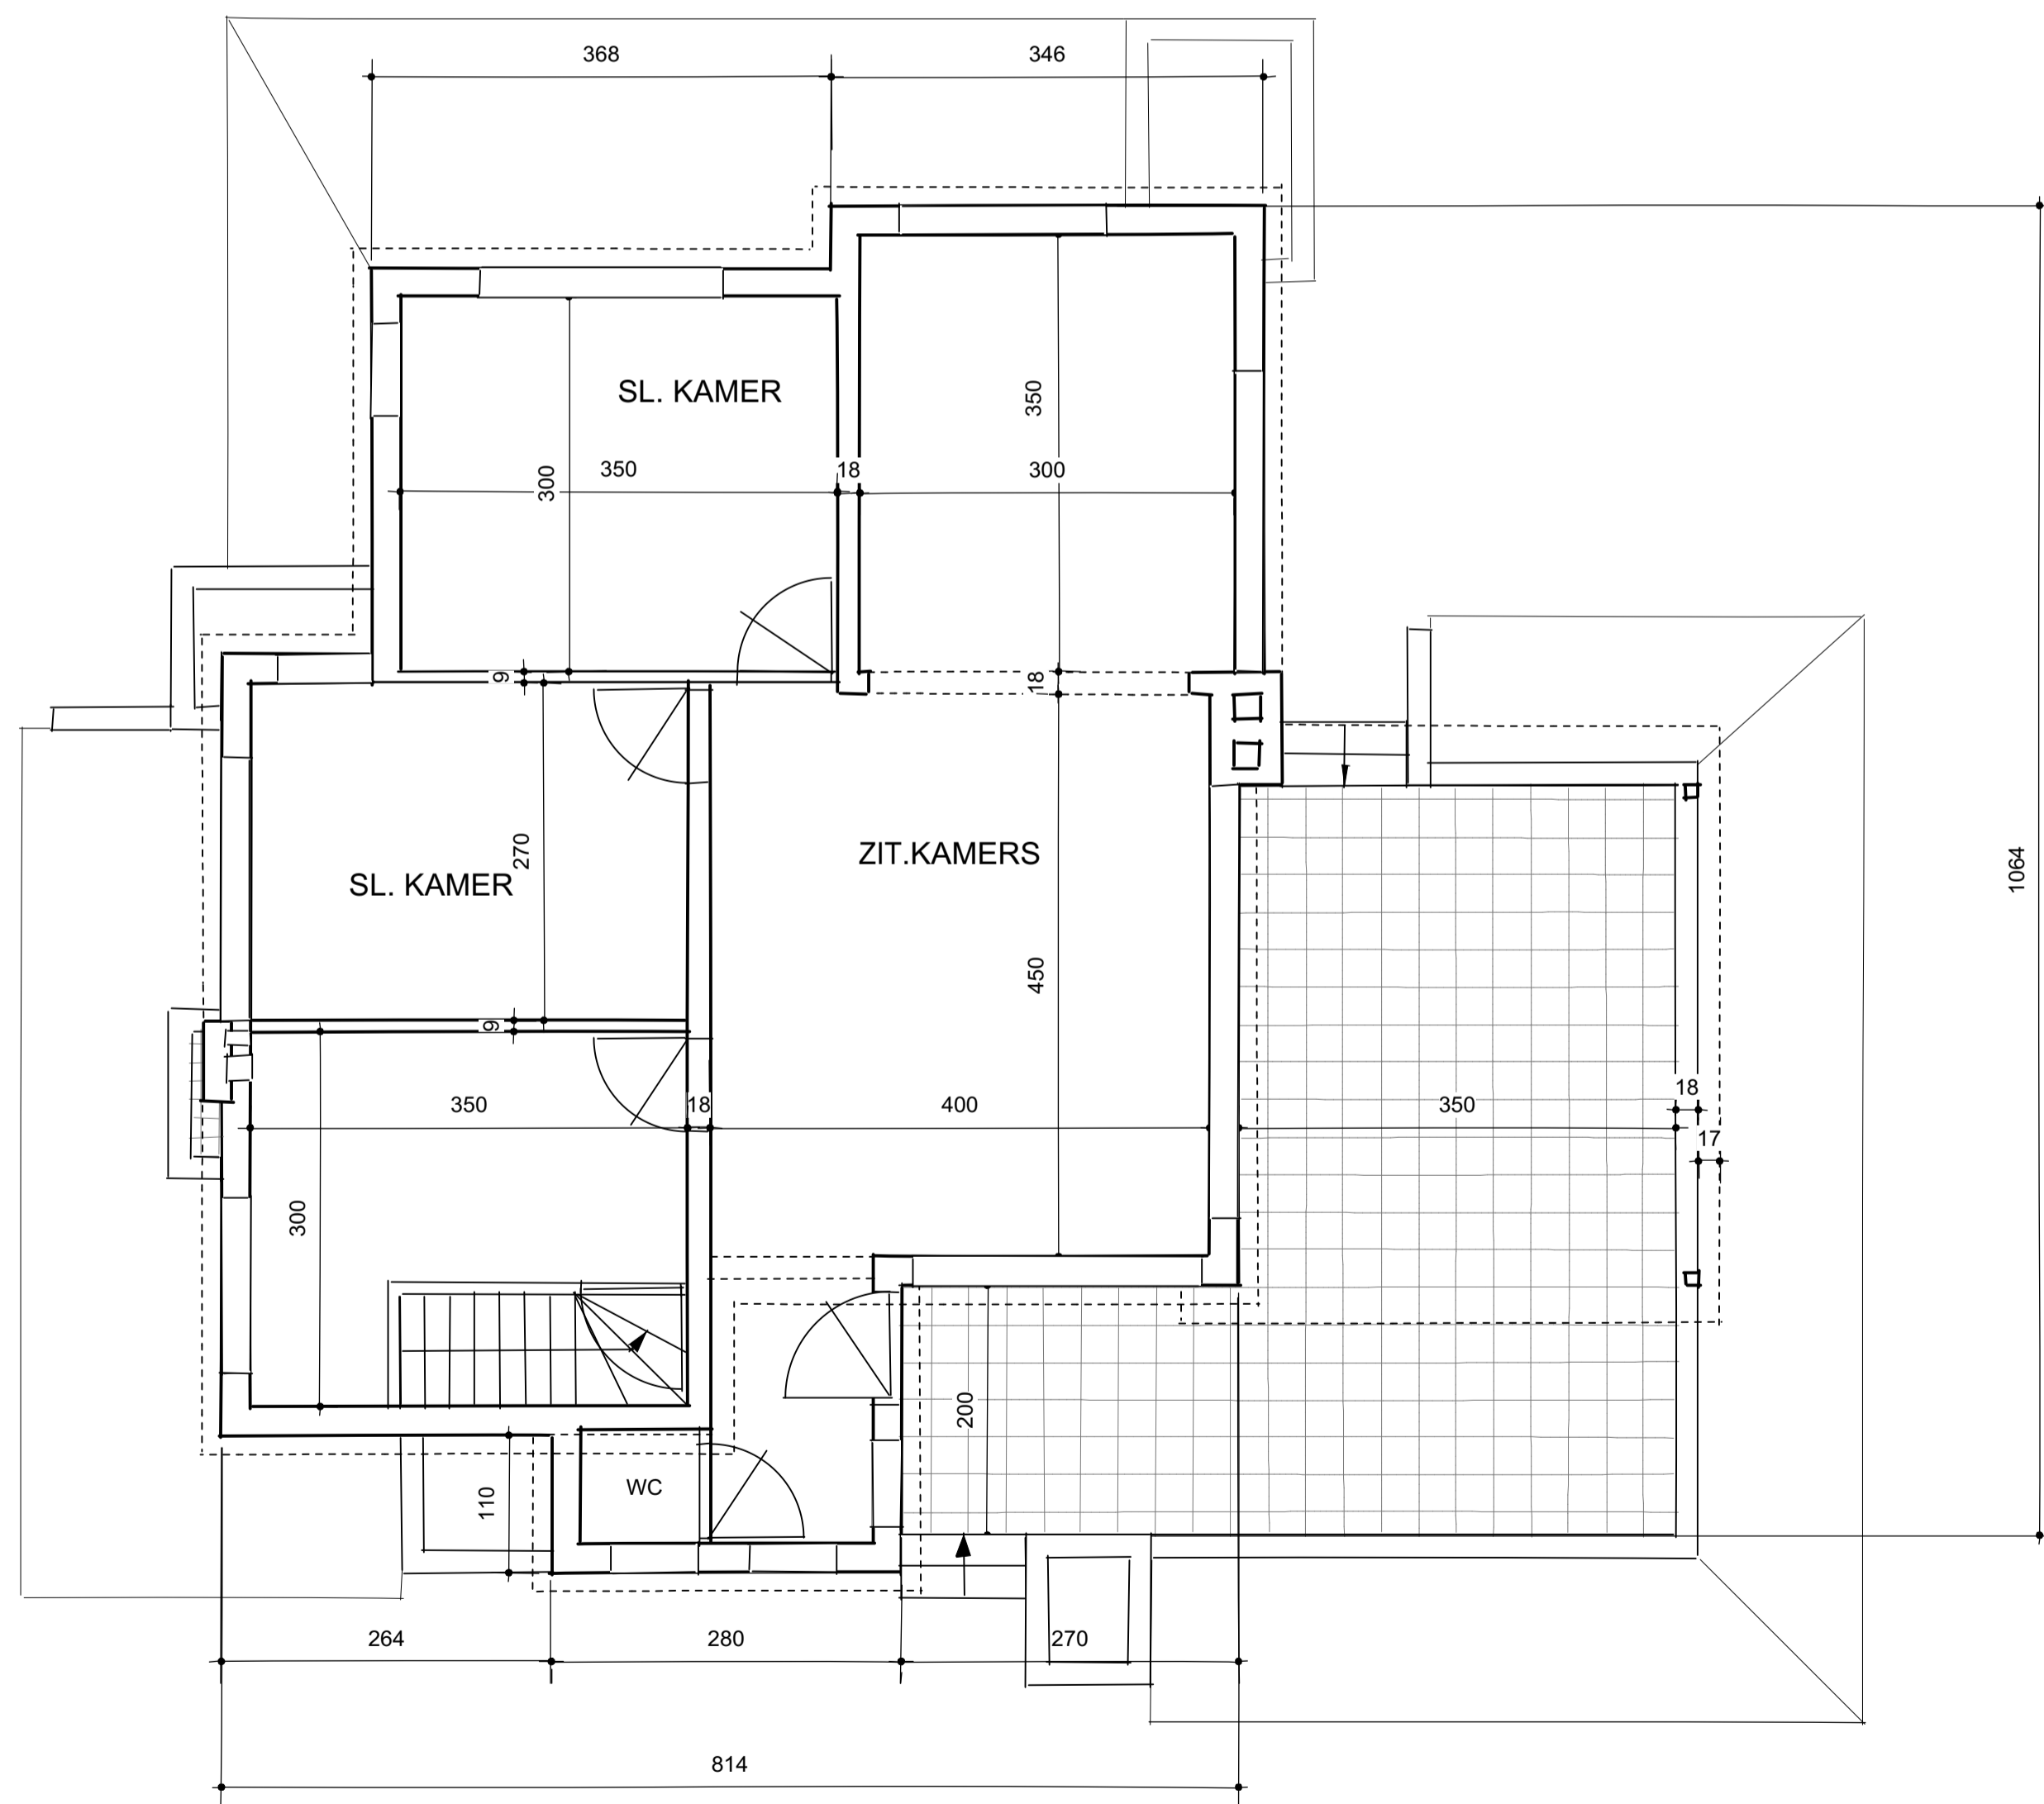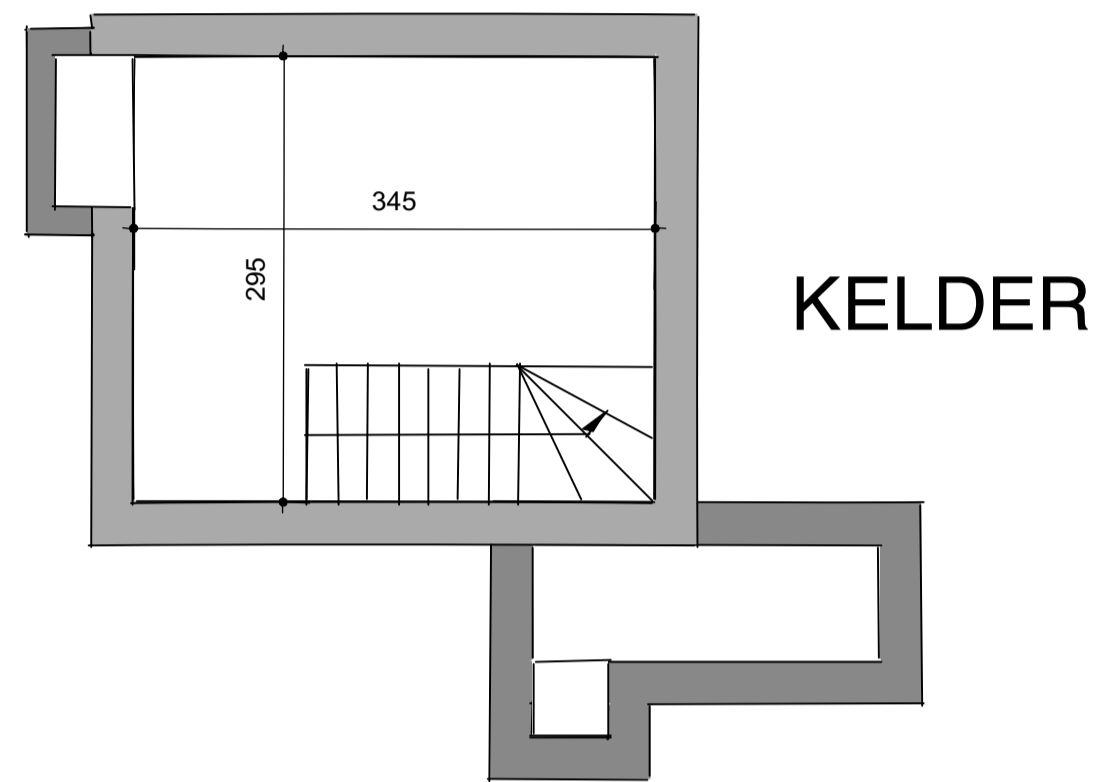


<b>AANVRAAG VOOR HET UITBREIDEN VAN EEN EENGEZINSWONING</b>	
PROVINCIE :	ANTWERPEN
GEMEENTE :	2390 MALLE
STRAAT :	
AANVRAGERS :	
KADASTRAAL :	
DATUM :	11/02/2016
SCHAAL :	1/100, BLAD nr. 1/1


**BESTAANDE TOESTAND 2004**

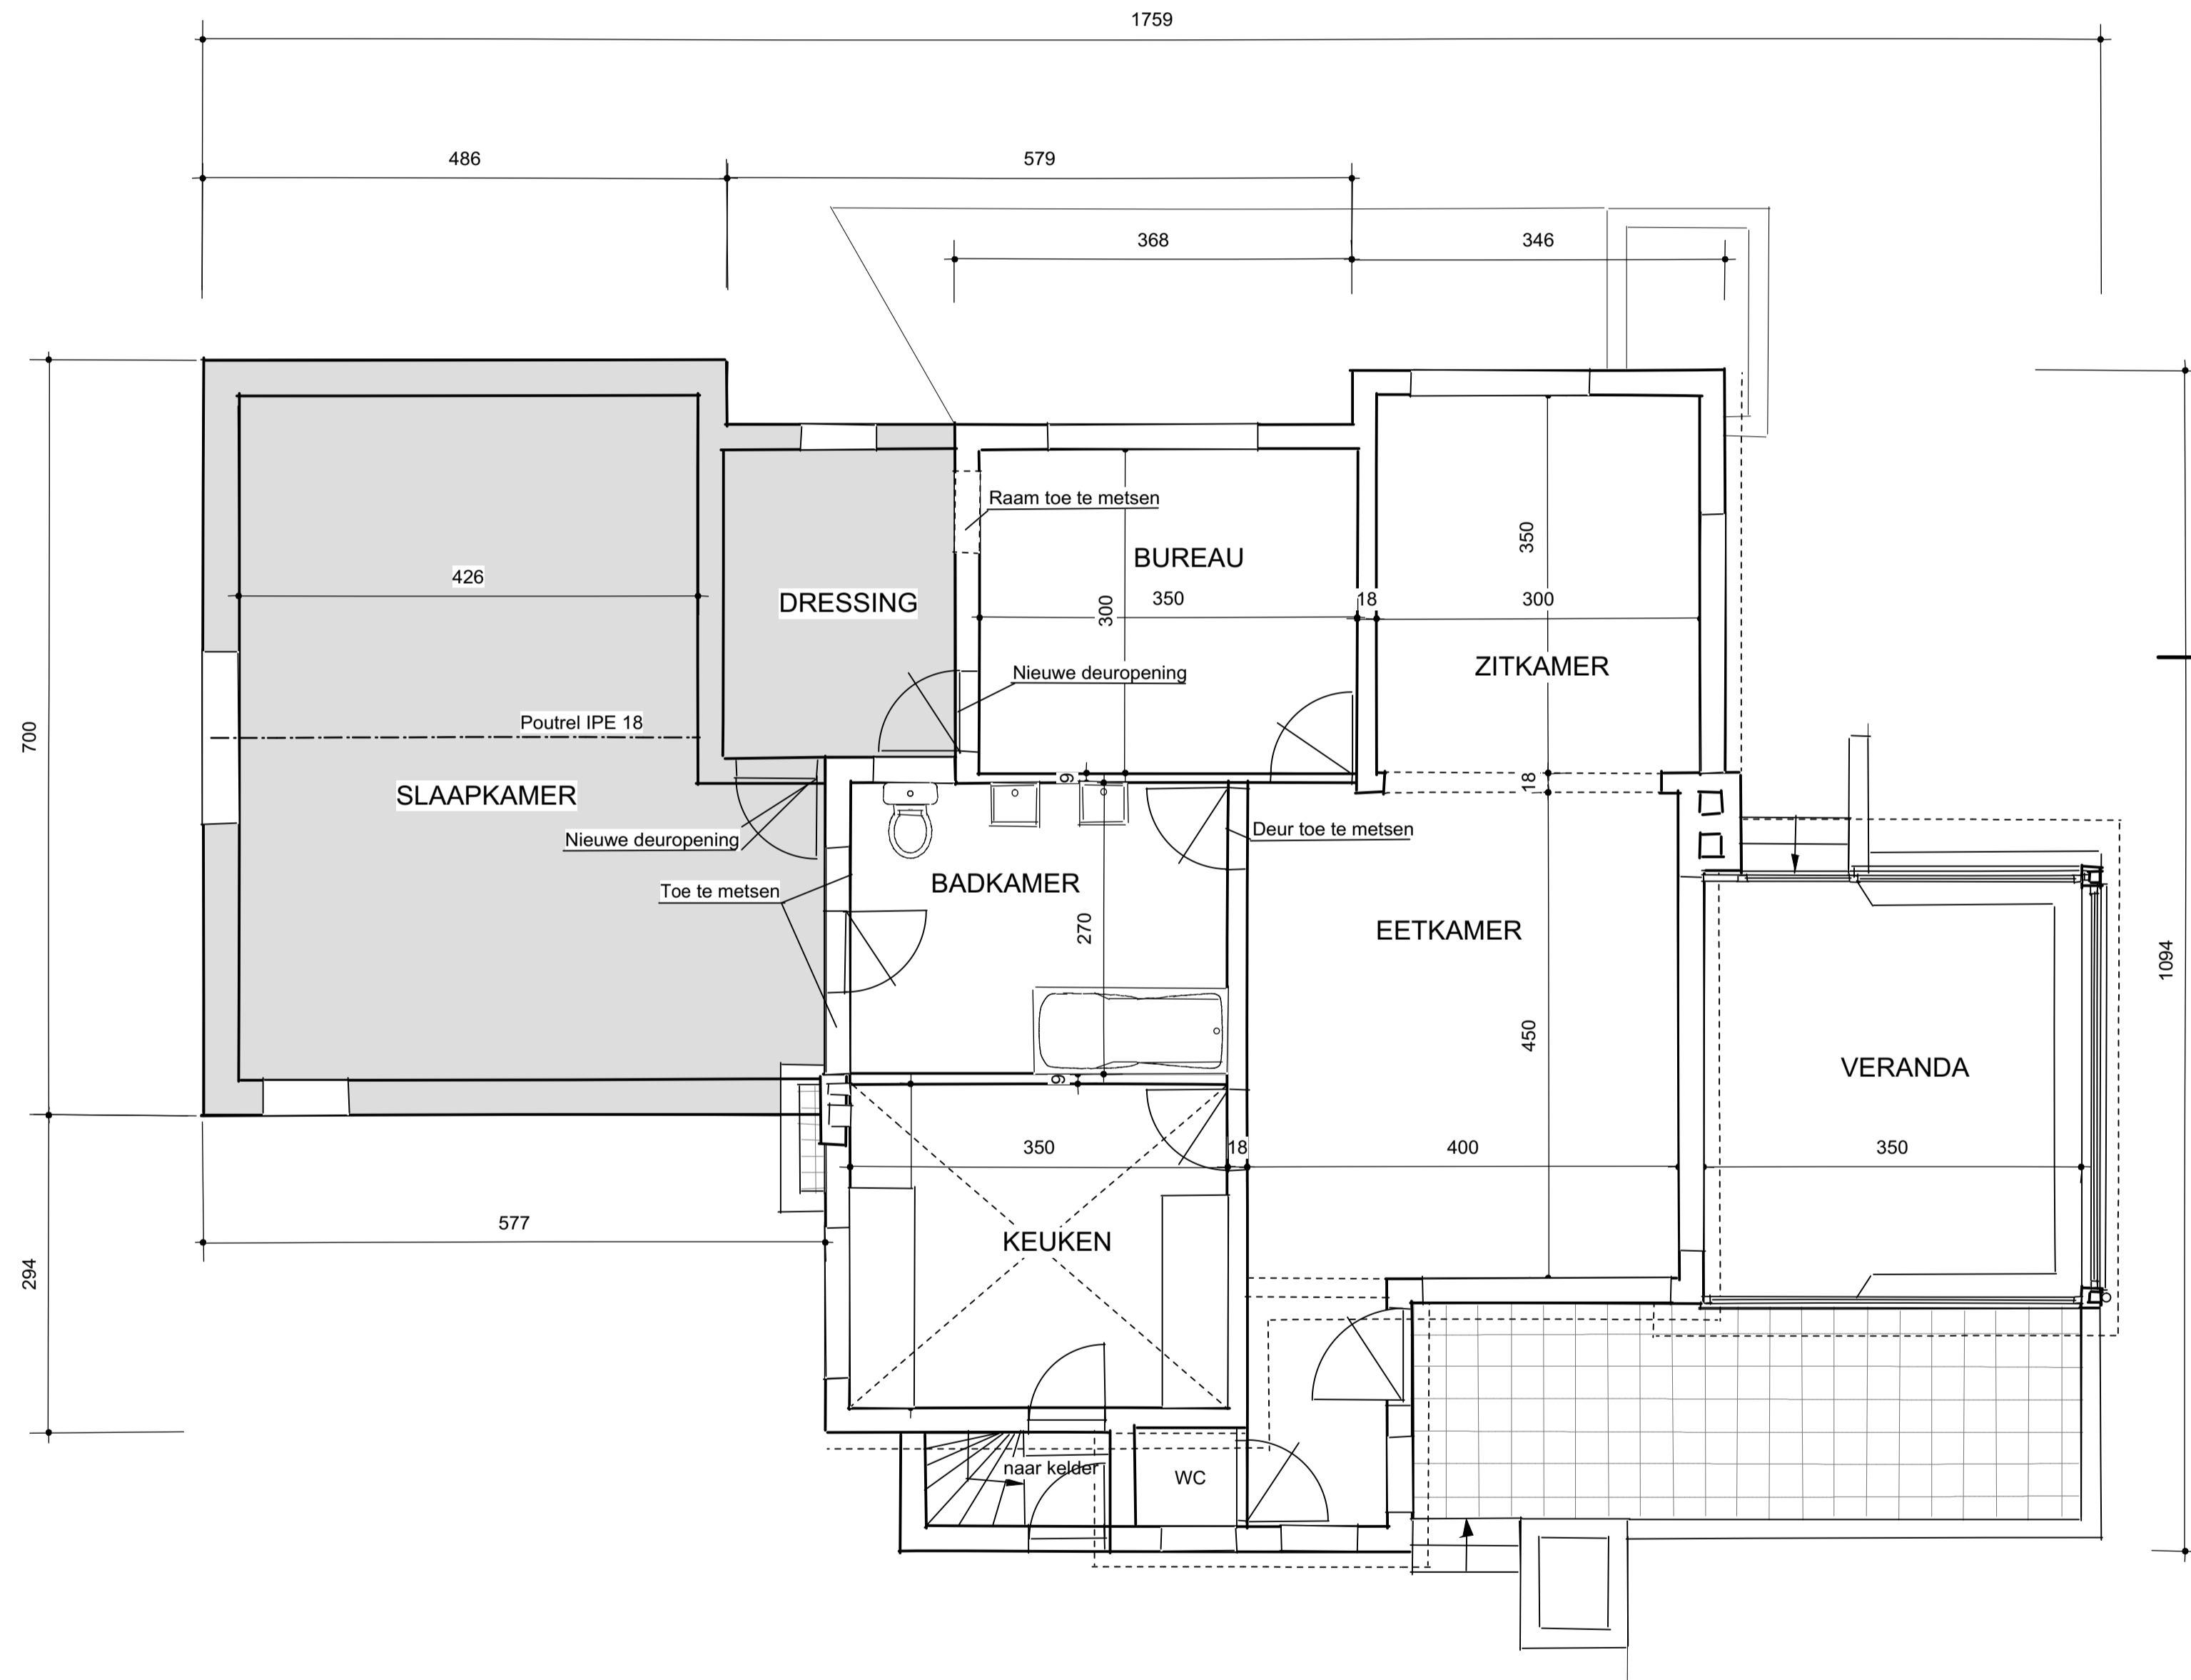


GRONDPLAN 2004 135 M2 BRUTO + 12 m2 kelder =147 m2

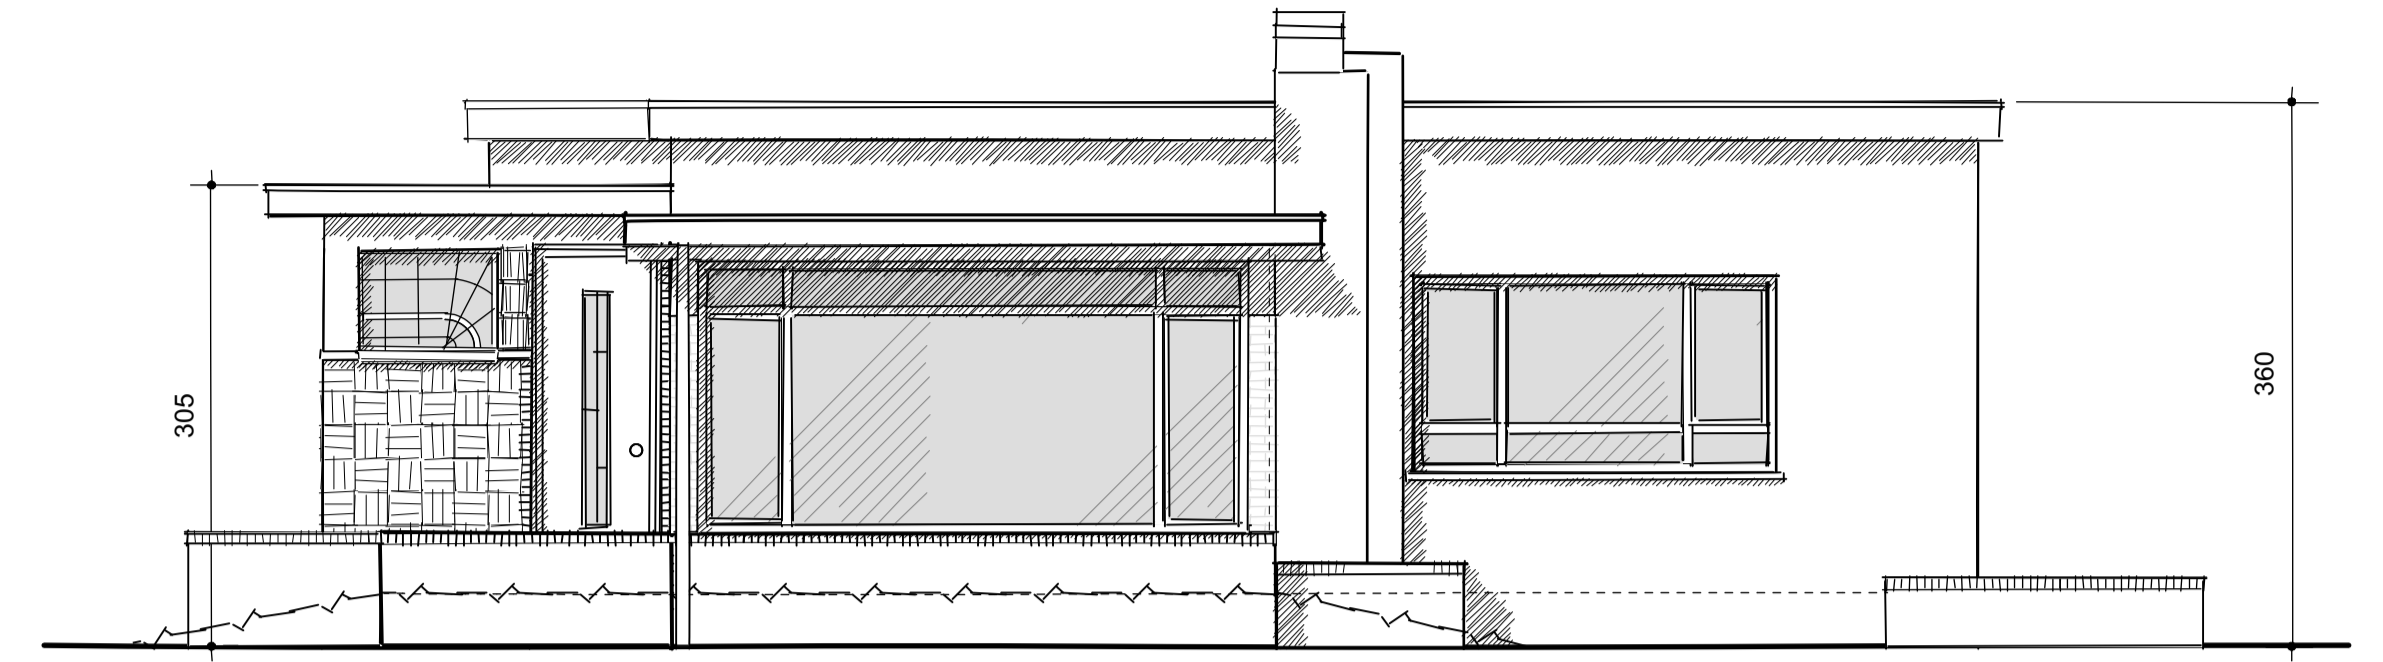

VOORGEVEL

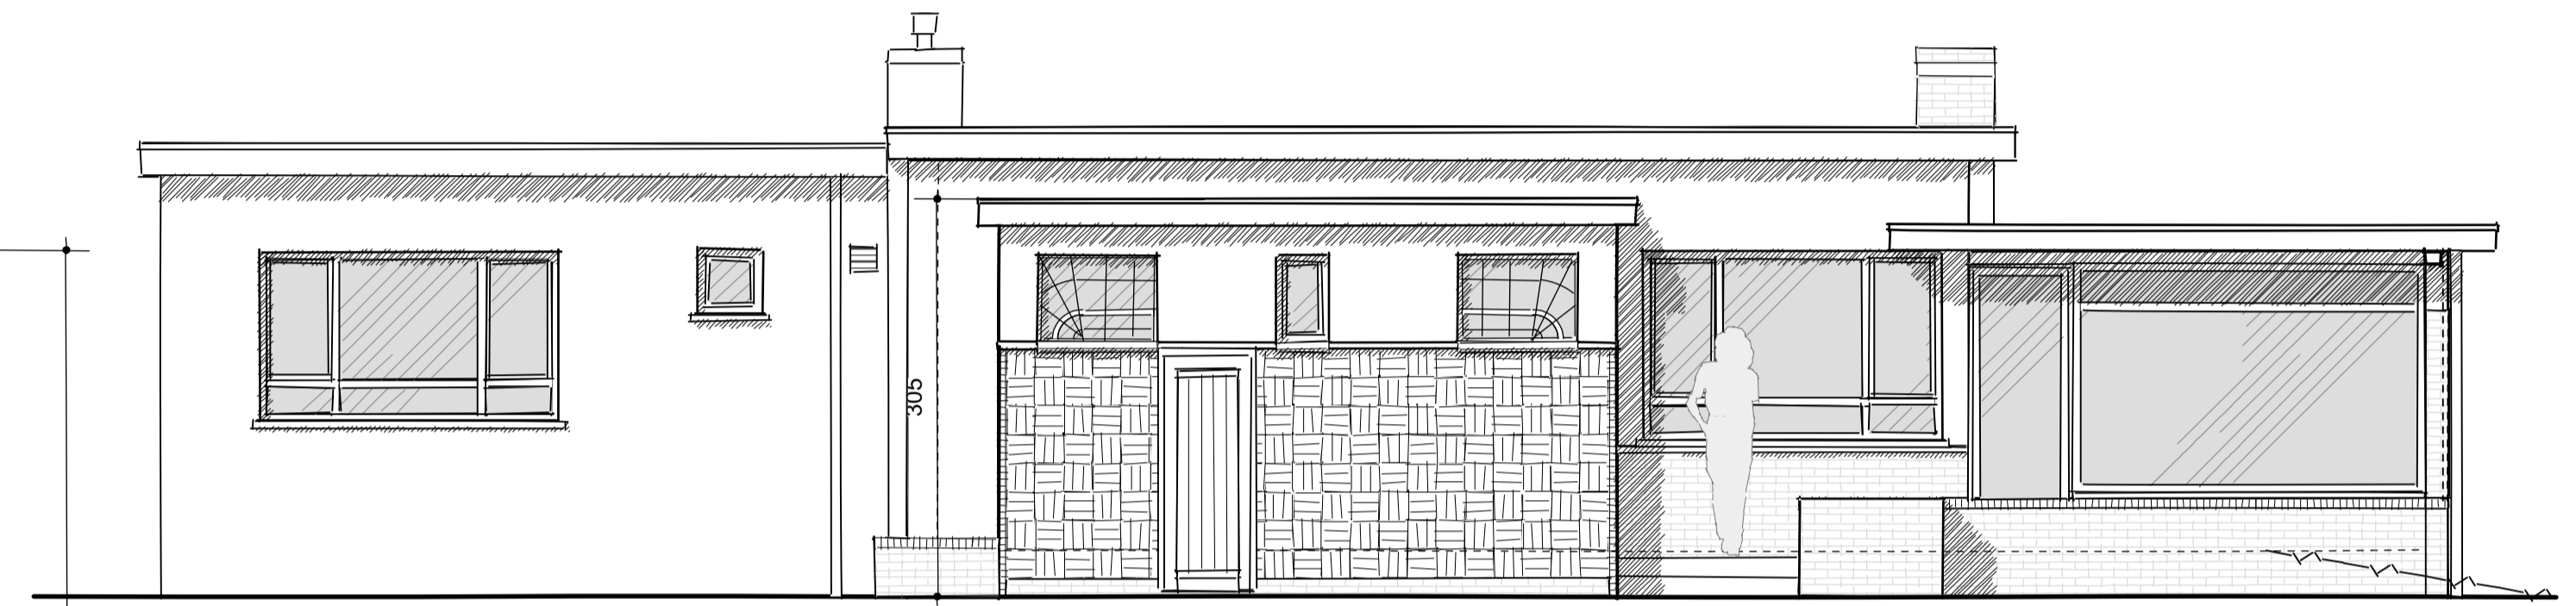

GEVEL LINKS

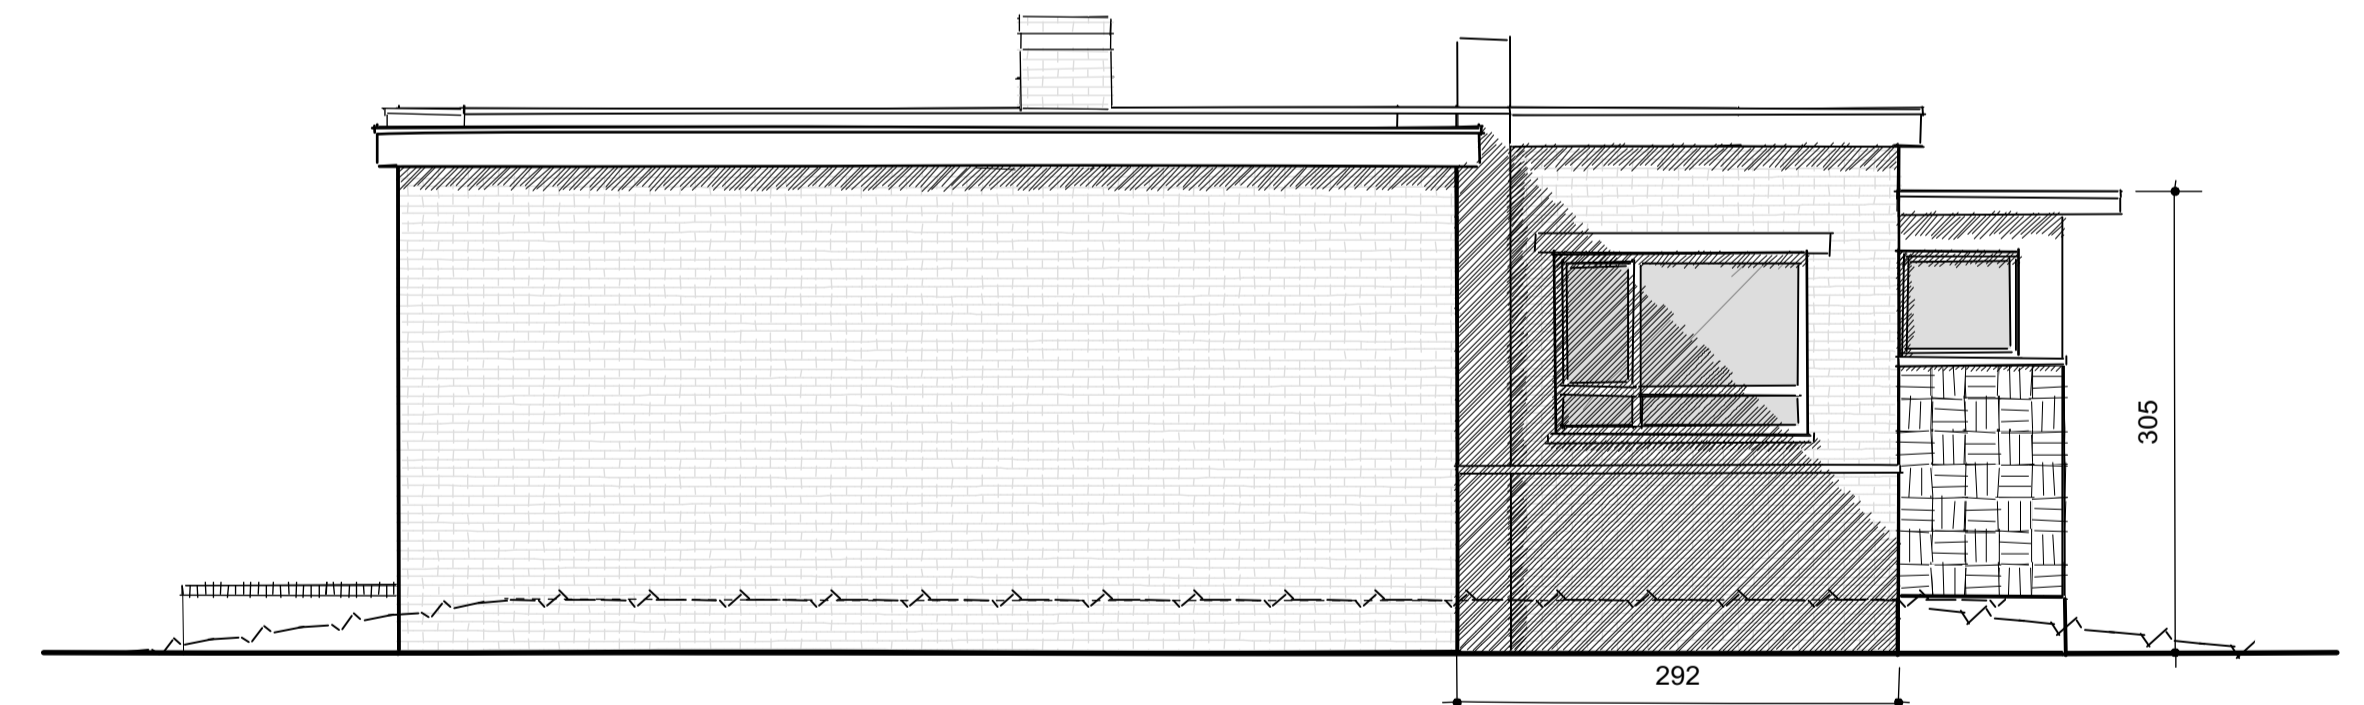


ACHTERGEVEL




GEVEL RECHTS


<b>AANVRAAG VOOR HET UITBREIDEN VAN EEN EENGEZINSWONING</b>	
PROVINCIE :	ANTWERPEN
GEMEENTE :	2390 MALLE
STRAAT :	
AANVRAGERS :	
ARCHITECT :	VAN HAVER JAN SINT JOBBAAN 53 2390 MALLE j.vanhaver@telenet.be
KADASTRAAL :	
DATUM :	11/02/2016
SCHAAL 1/100,	BLAD nr. 3/4

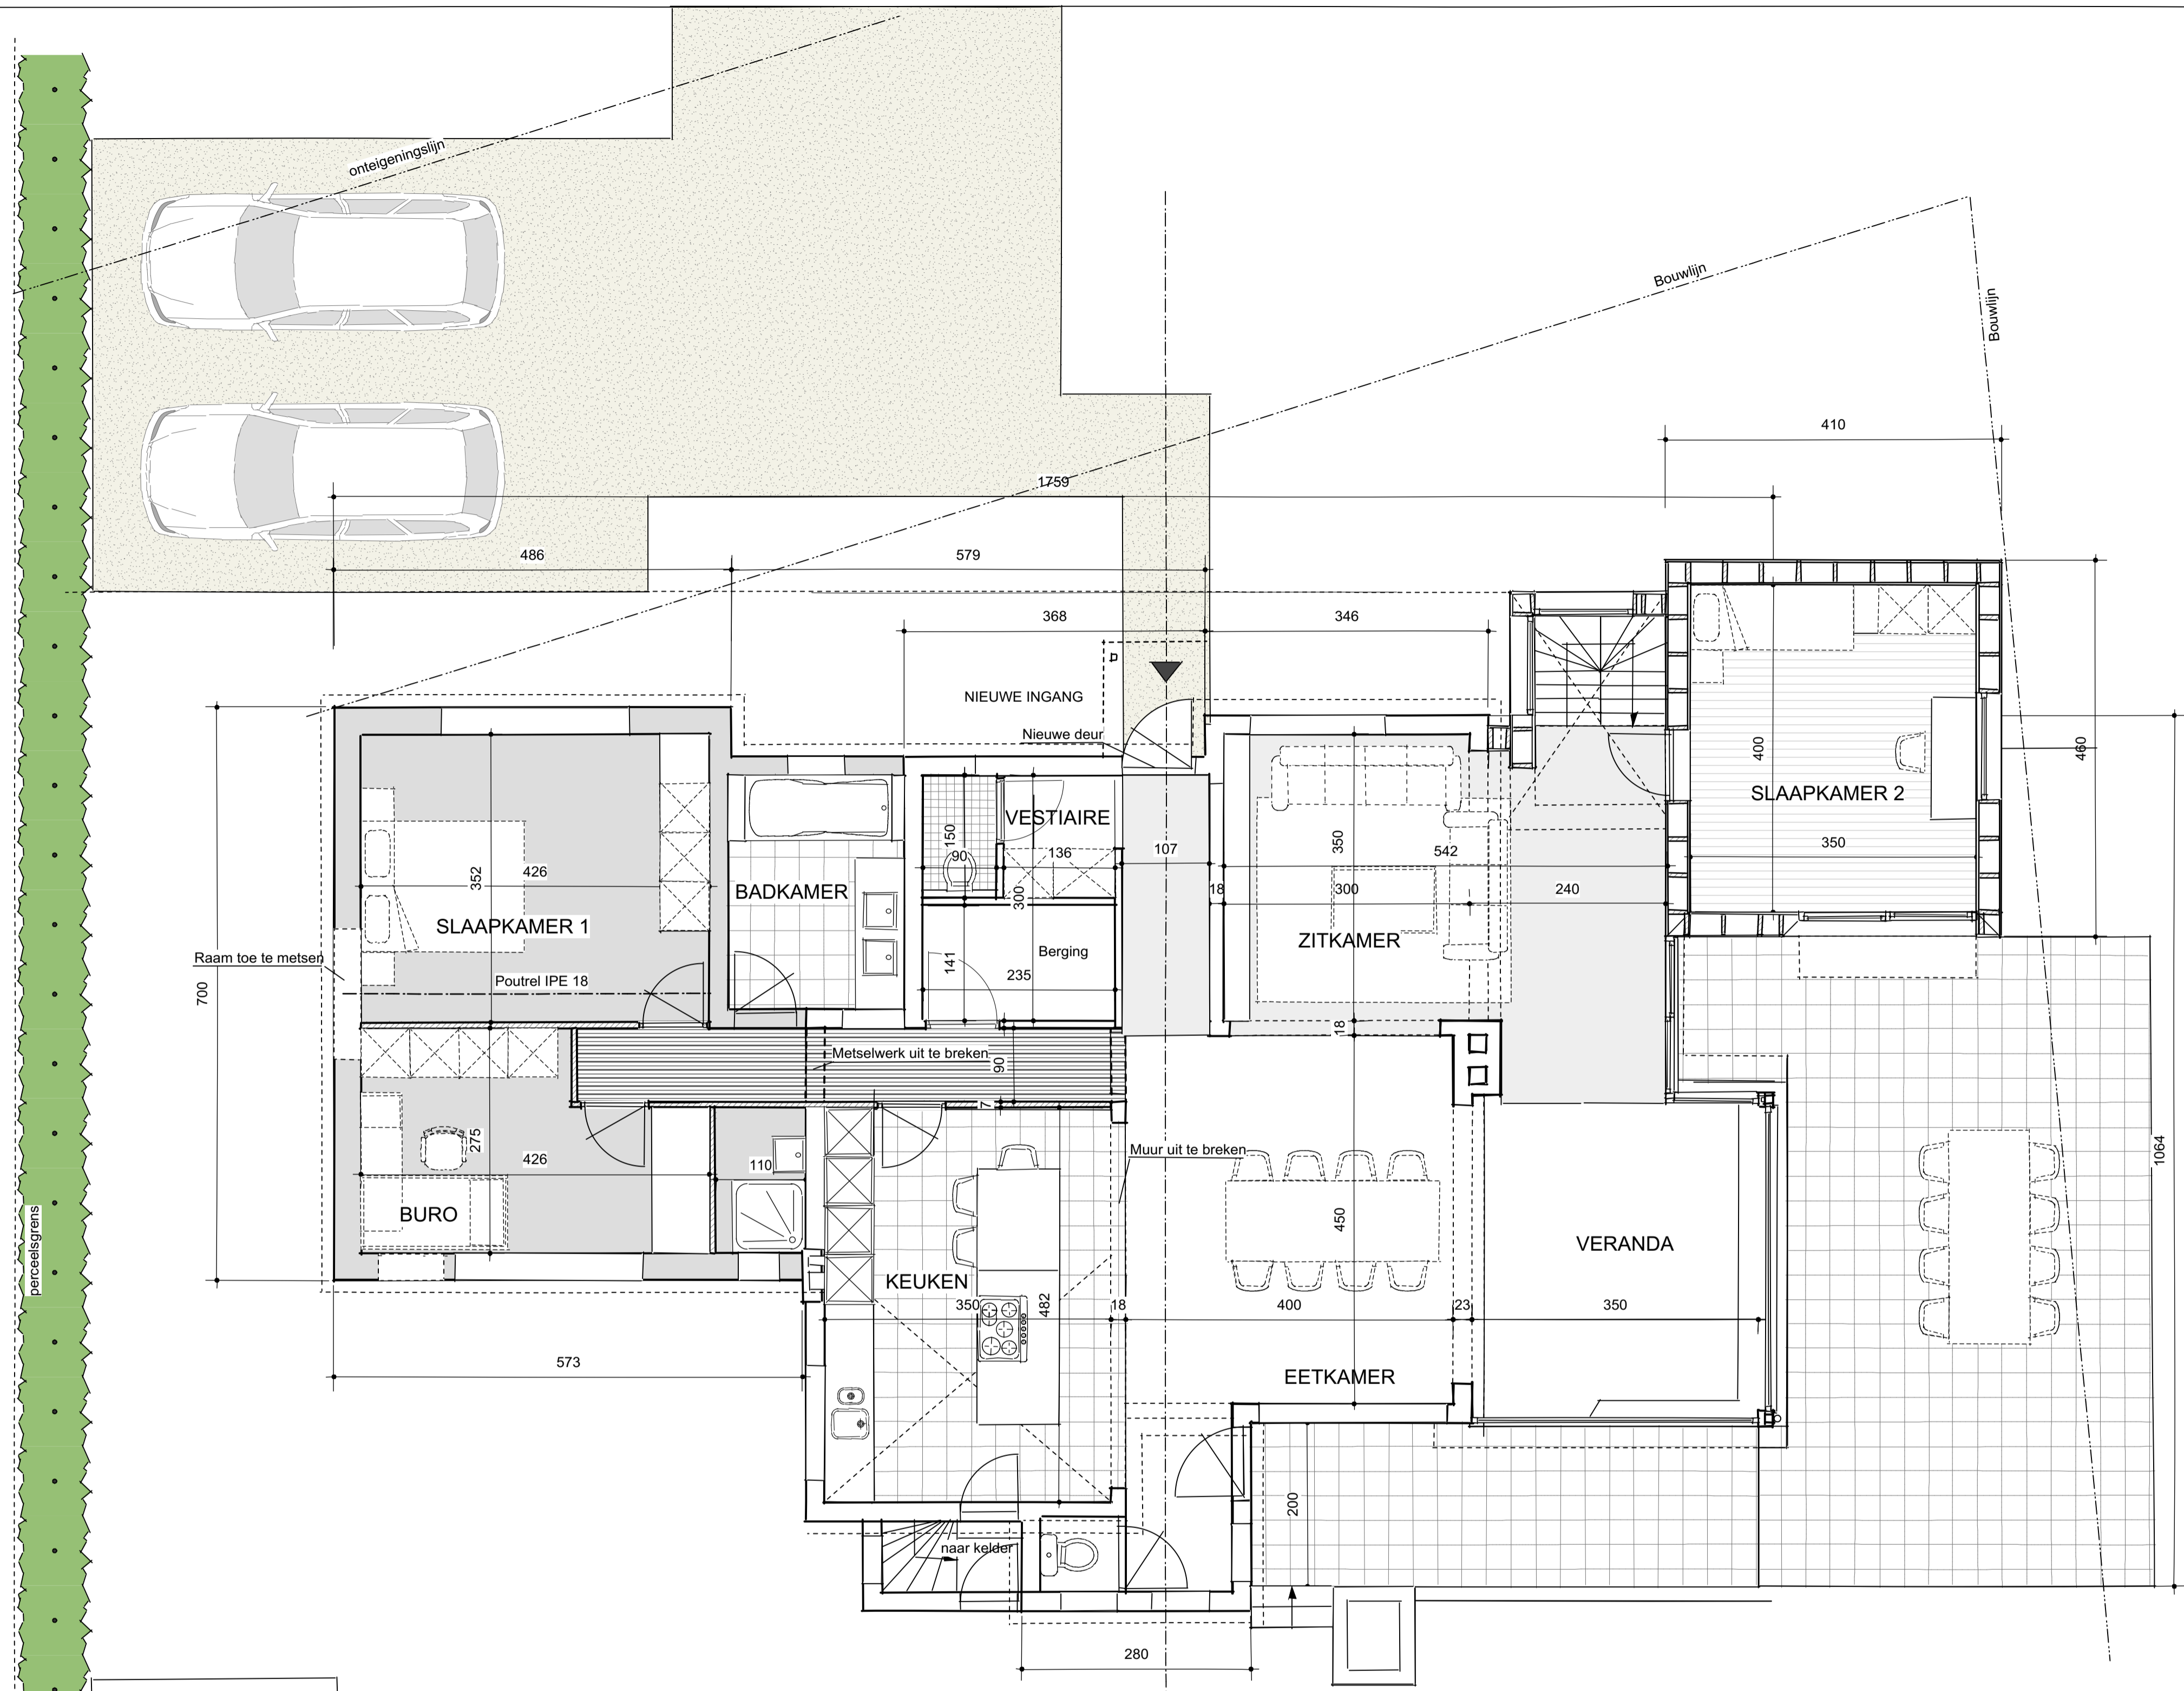

GRONDPLAN 2016 voorstel + 30 m2 GVL + 25 m2 VERD.

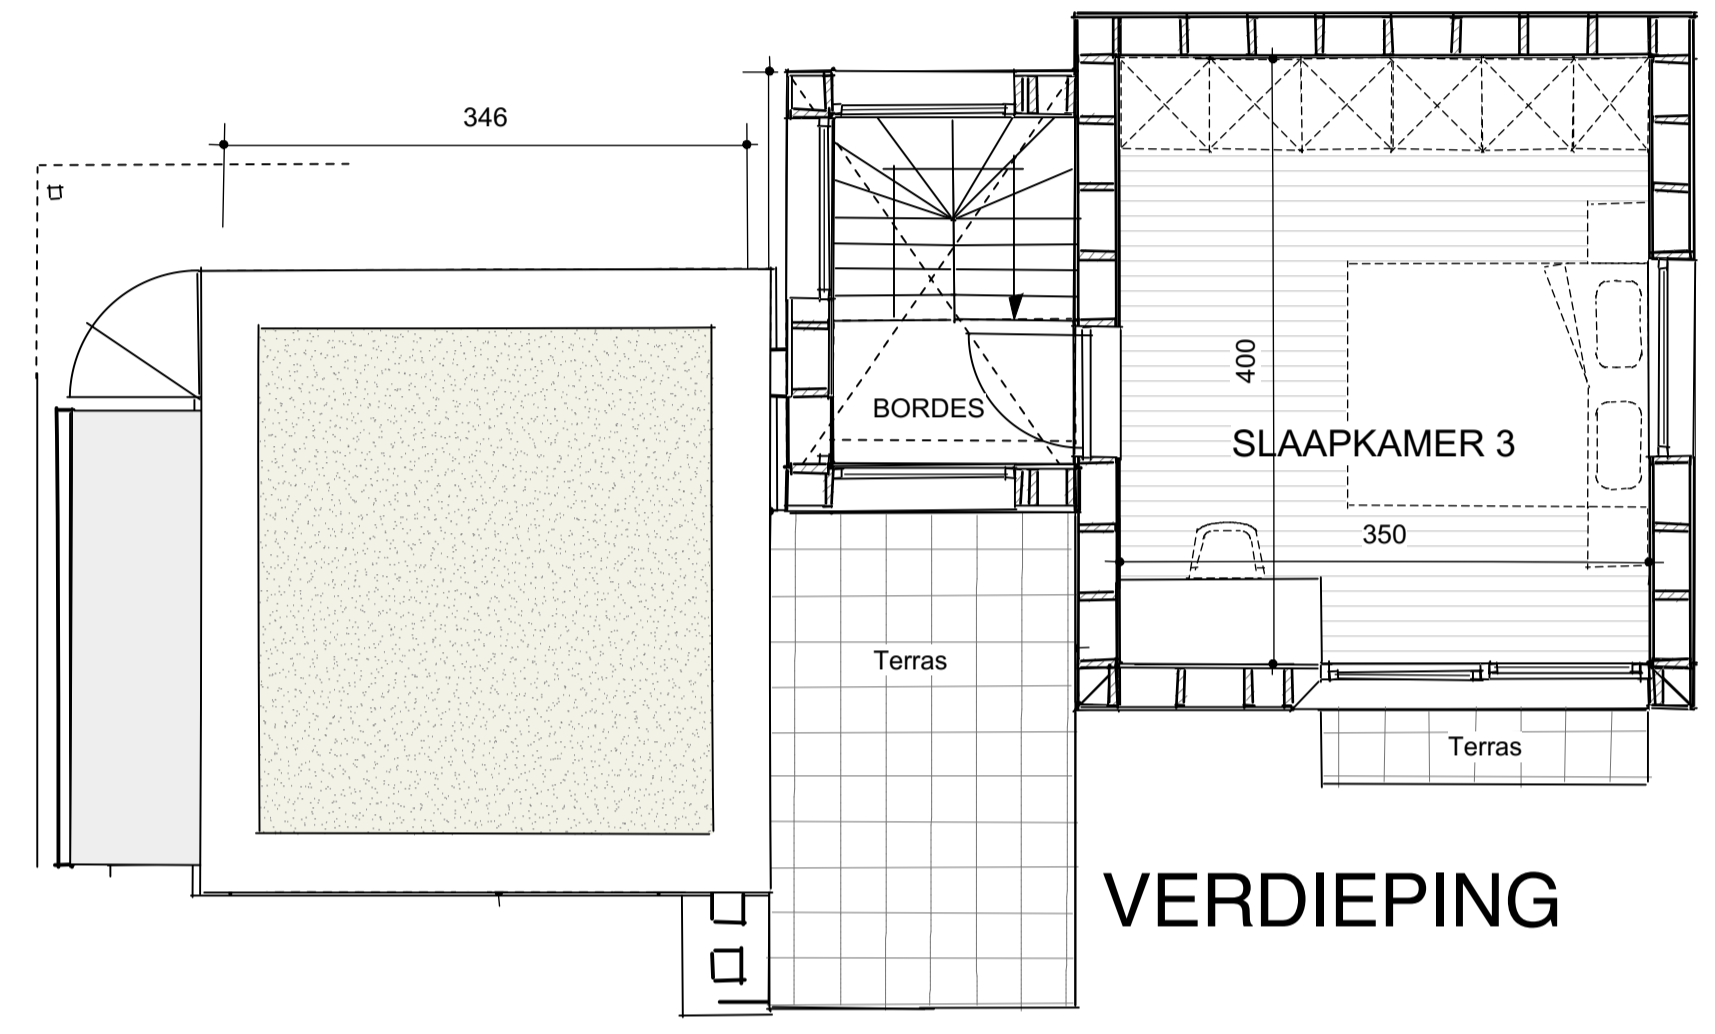


VERDIEPING

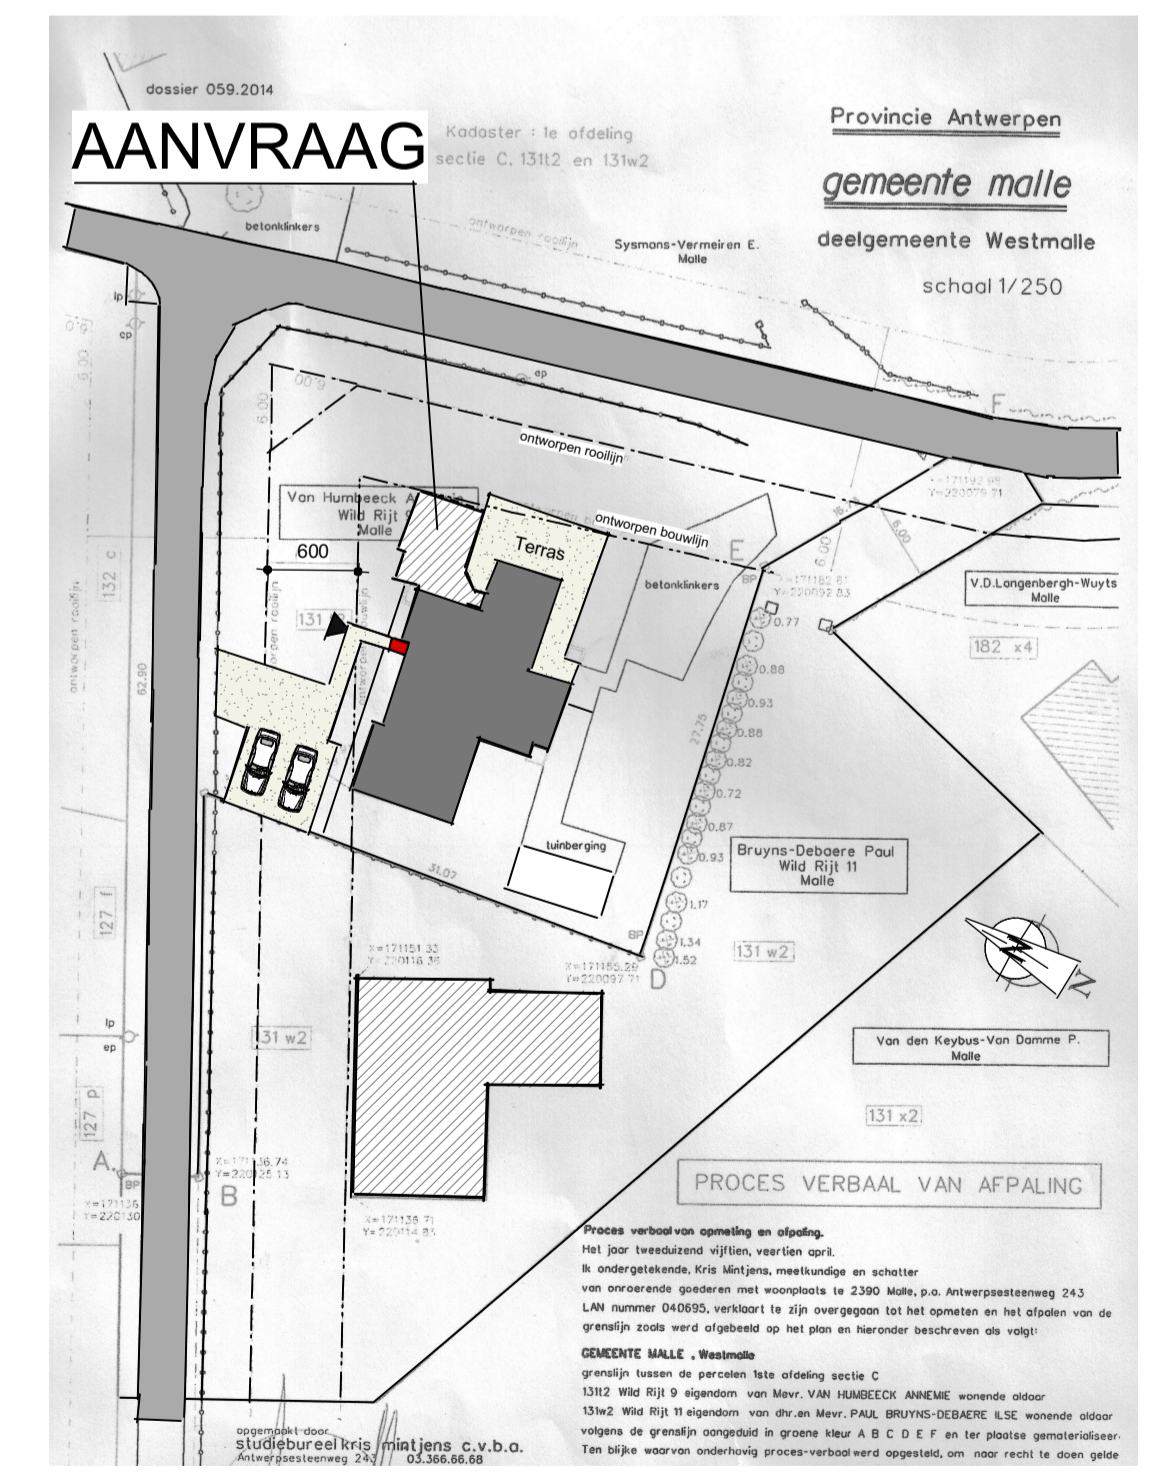

INPLANTING

<b>AANVRAAG VOOR HET UITBREIDEN VAN EEN EENGEZINSWONING</b>	
PROVINCIE :	ANTWERPEN
GEMEENTE :	2390 MALLE
STRAAT :	
AANVRAGERS :	
ARCHITECT :	VAN HAVER JAN SINT JOBBAAN 53 2390 MALLE j.vanhaver@telenet.be
KADASTRAAL :	
DATUM :	11/02/2016
SCHAAL 1/100,	BLAD nr. 4/4

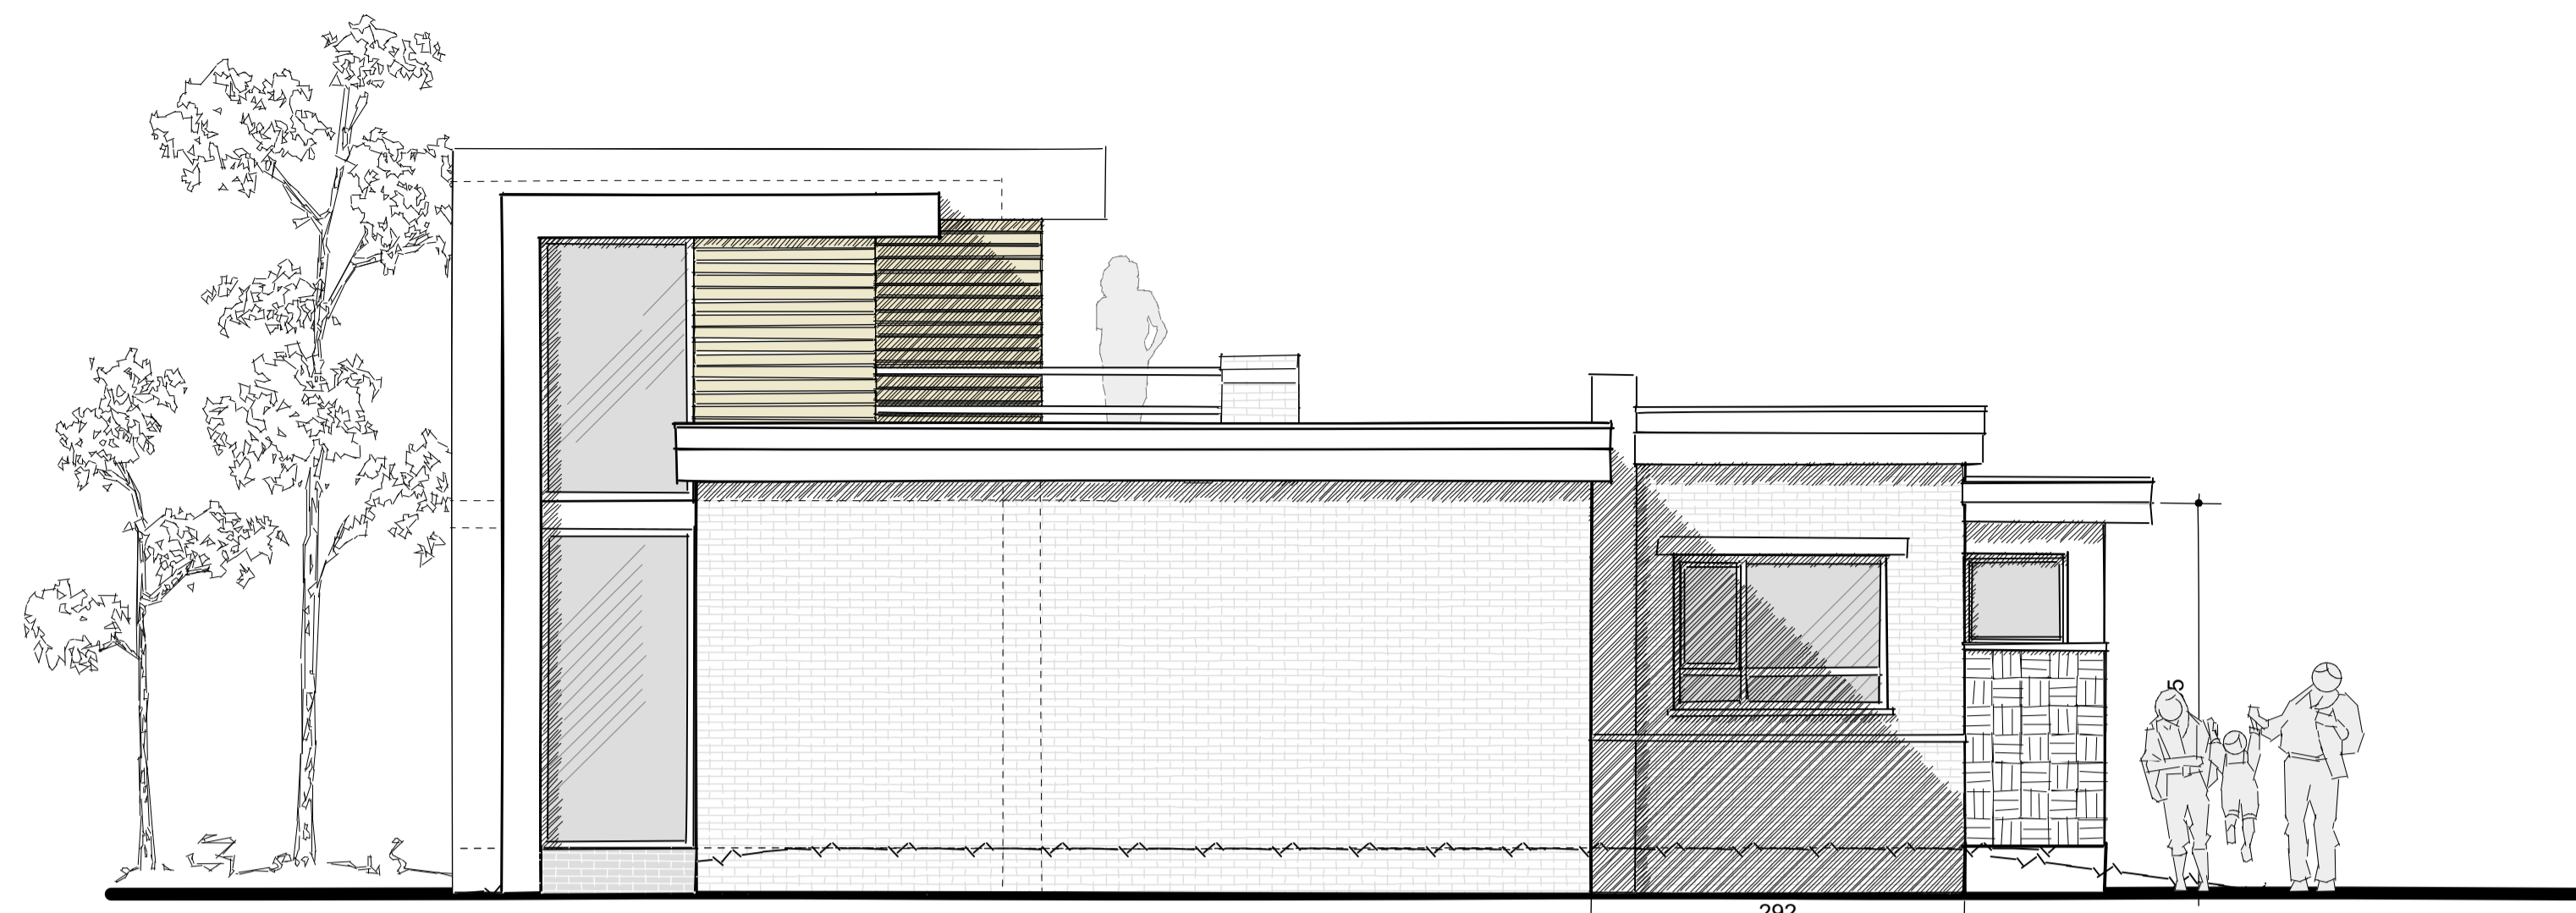


GEVEL WEST na aanvraag



GEVEL ZUID na aanvraag

GEVEL OOST na aanvraag

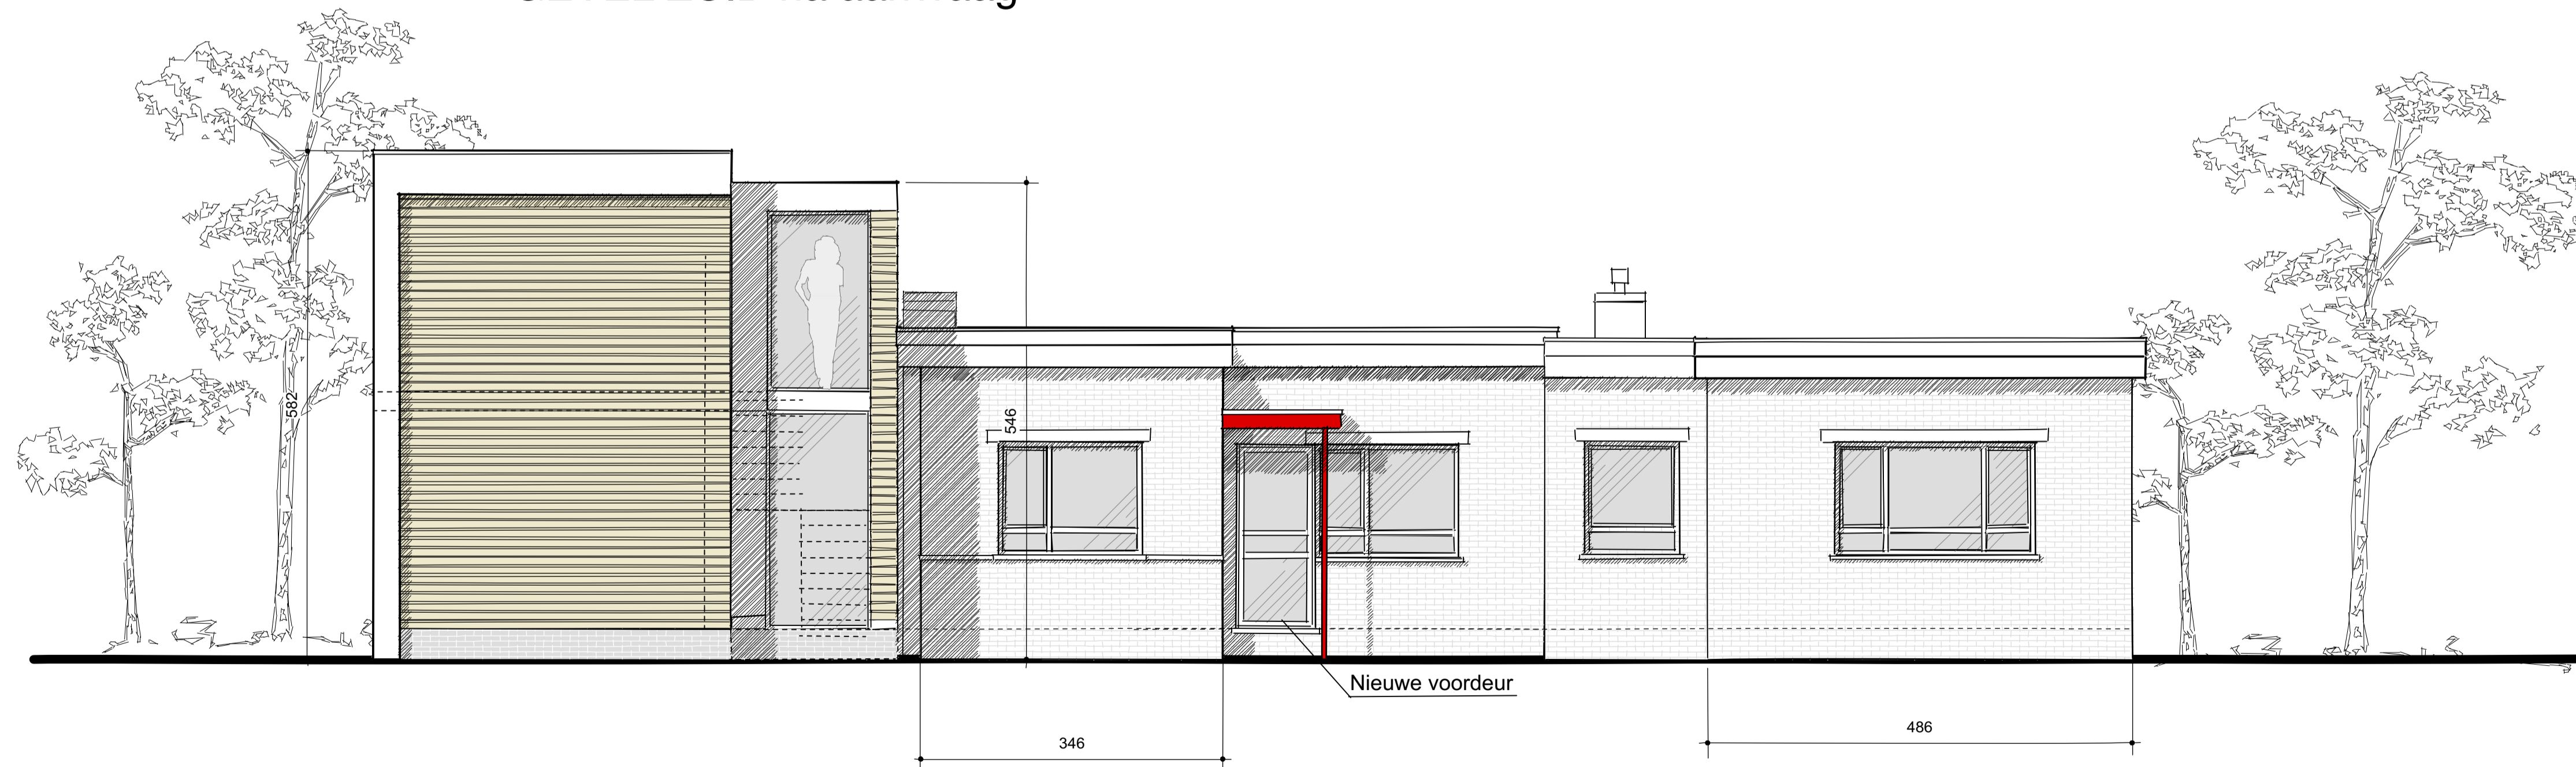

GEVEL NOORD na aanvraag