




<b>AANVRAAG TOT HET BOUWEN VAN EEN WONING</b>	
PROVINCIE :	ANTWERPEN
GEMEENTE :	2980 ZOERSEL
STRAAT :	
AANVRAGERS :	
ARCHITECT :	VAN HAVER J. Sintjobaan 53 2390 MALLE J.vanhaver@Telenet.be
KADASTRAAL :	Sectie
DATUM :	18/09/2016
SCHAAL :	1/100 BLAD nr. 1/3

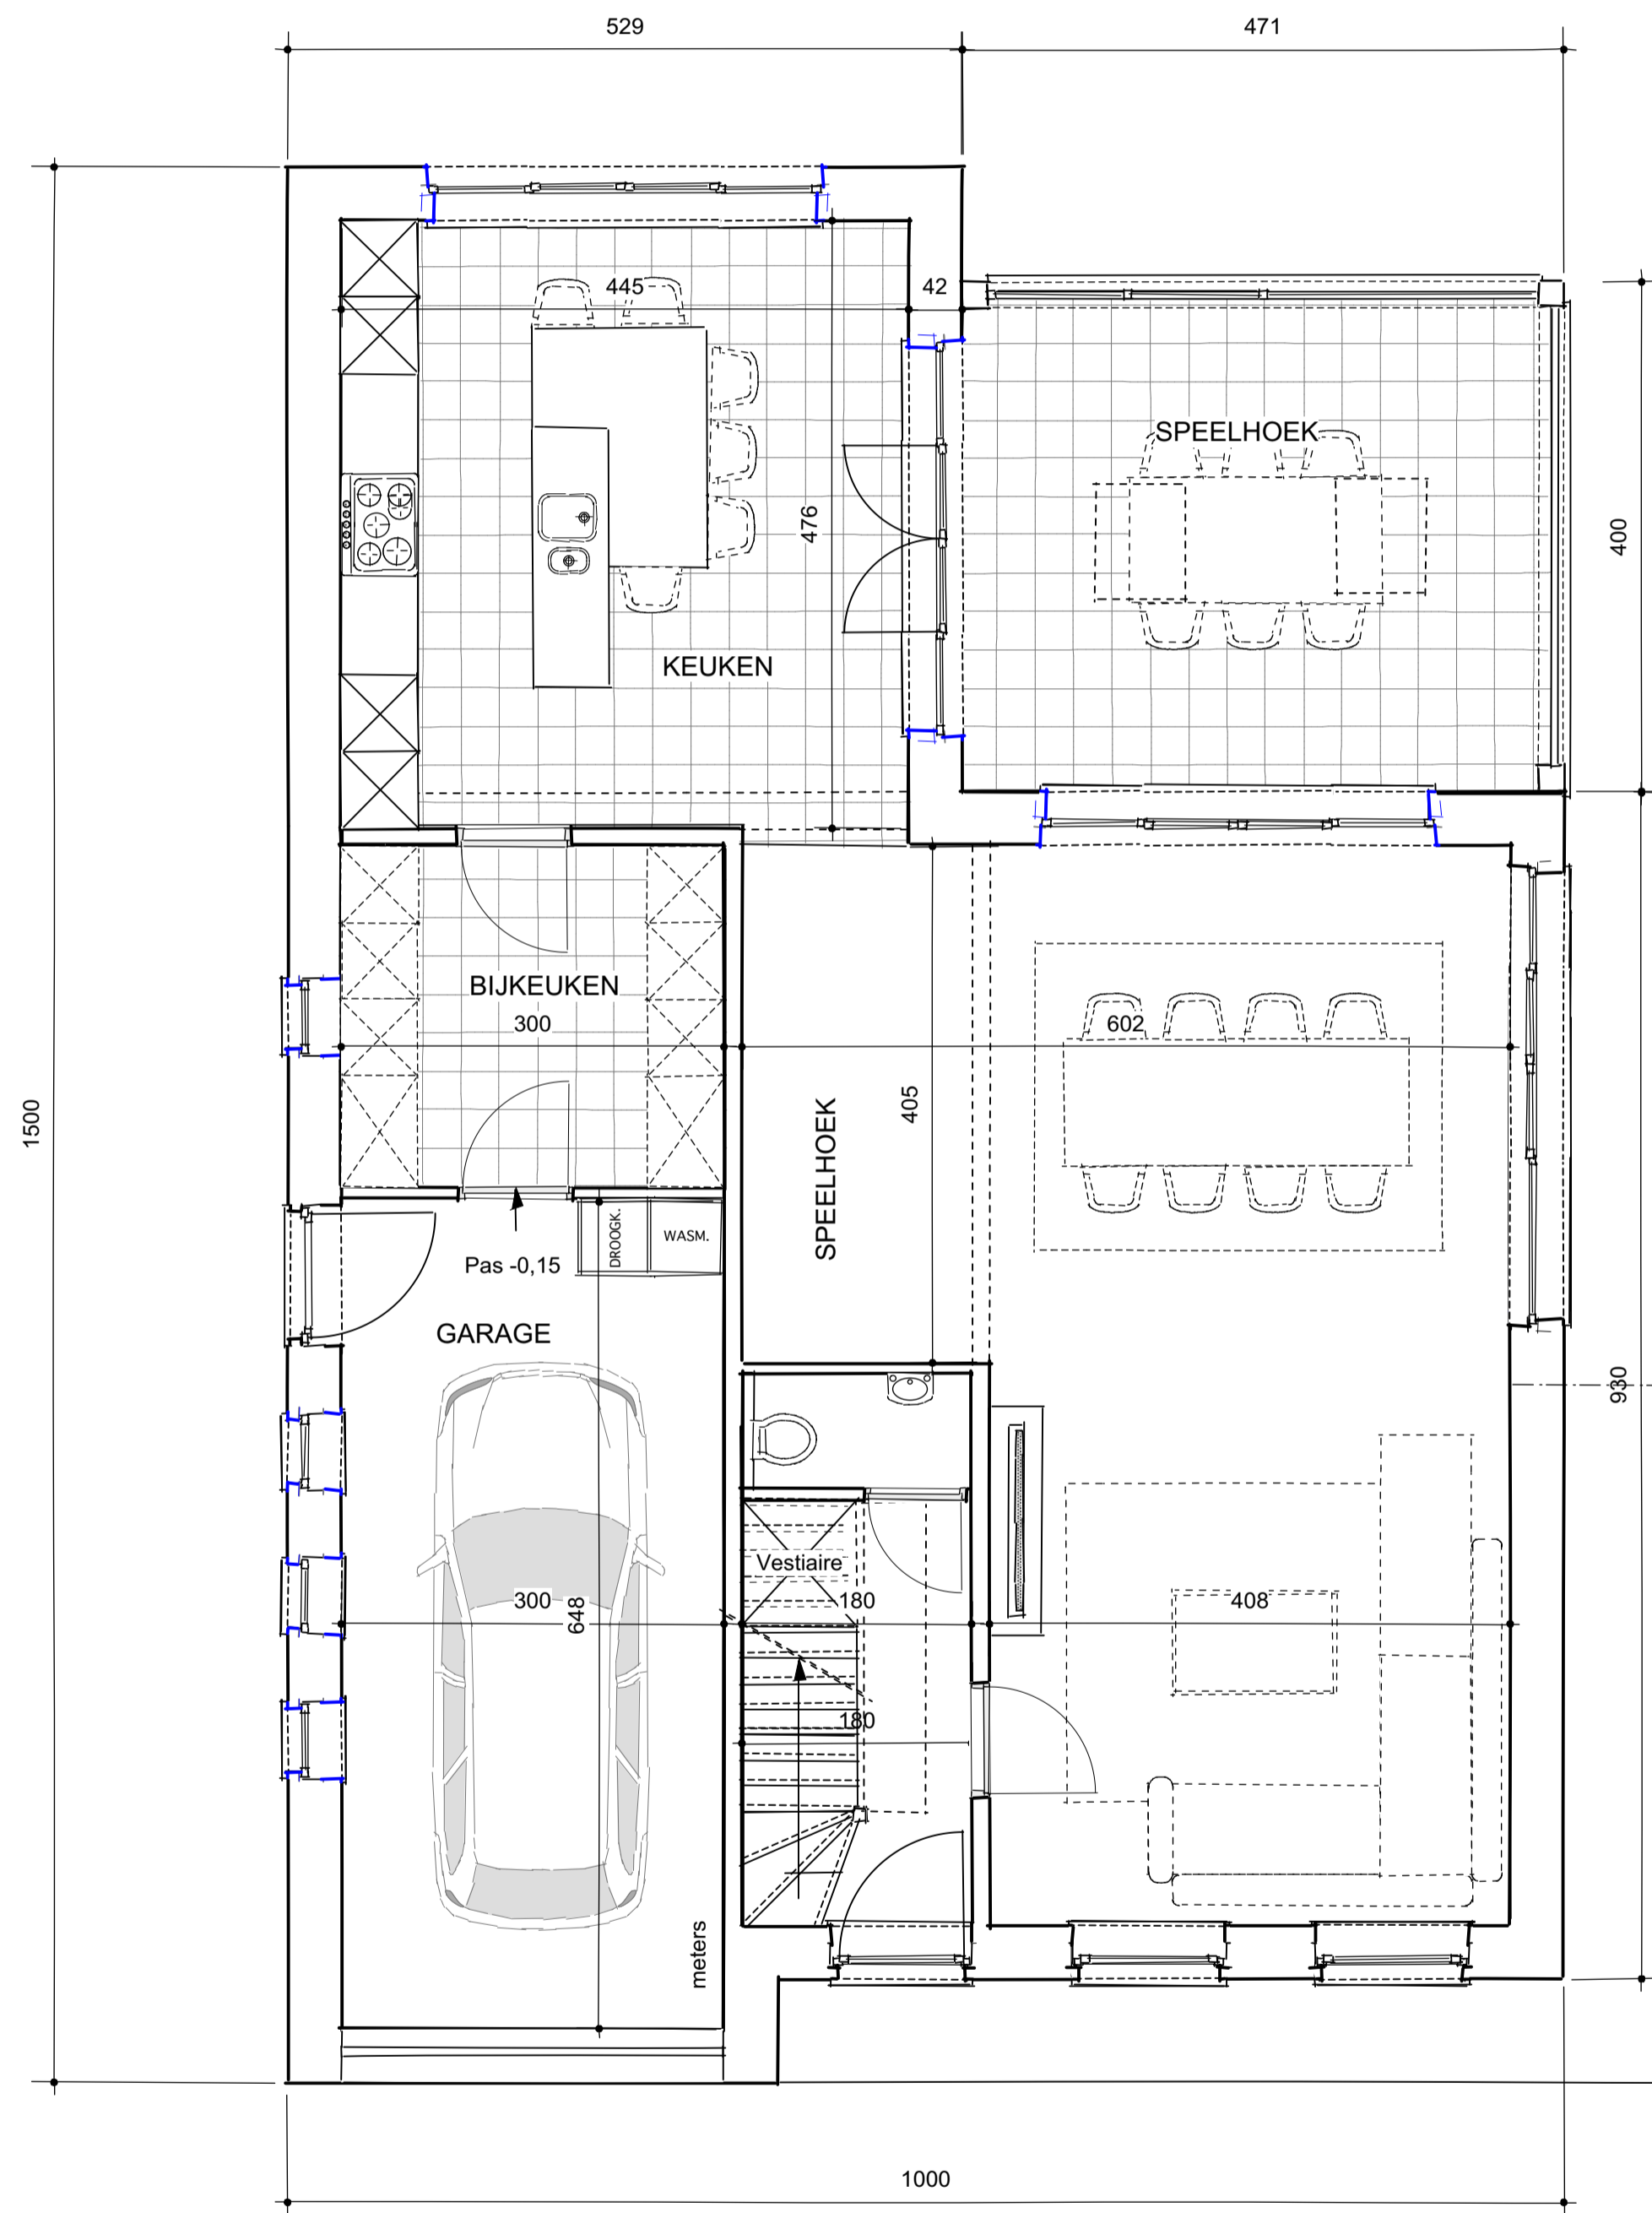


**GELIJKVLOERS 122M2 BRUTO**

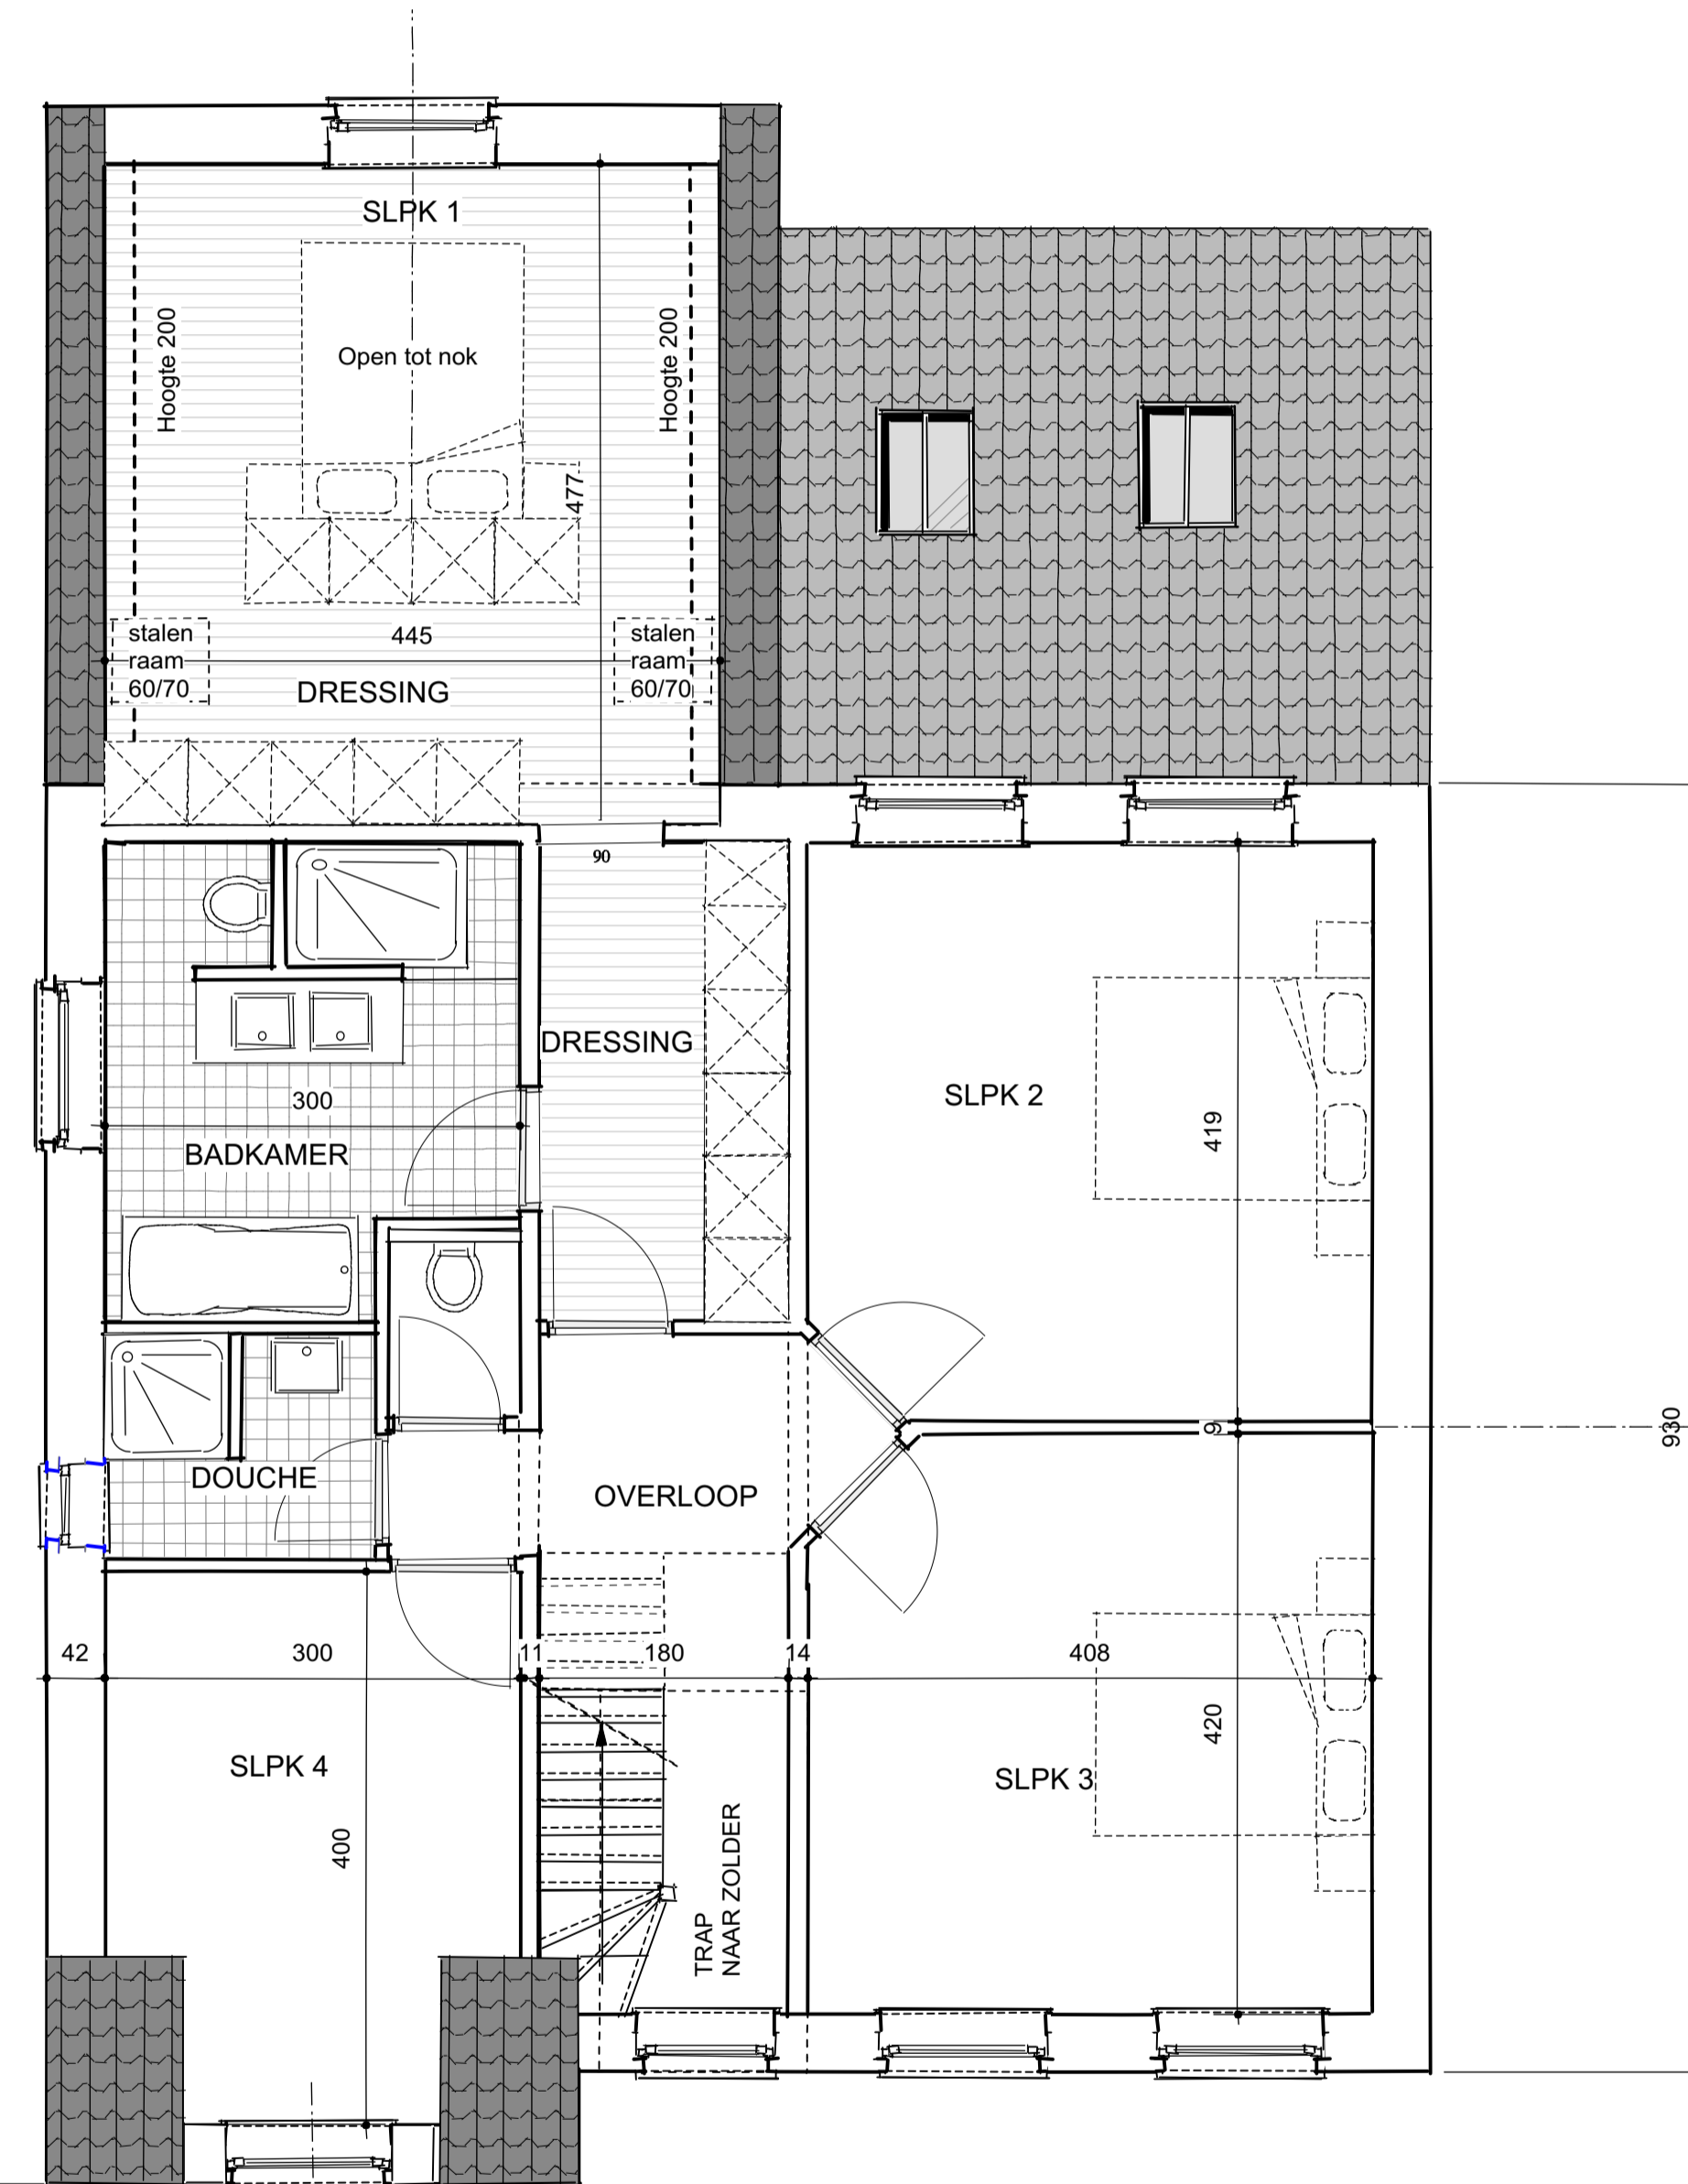

**VERDIEPING**

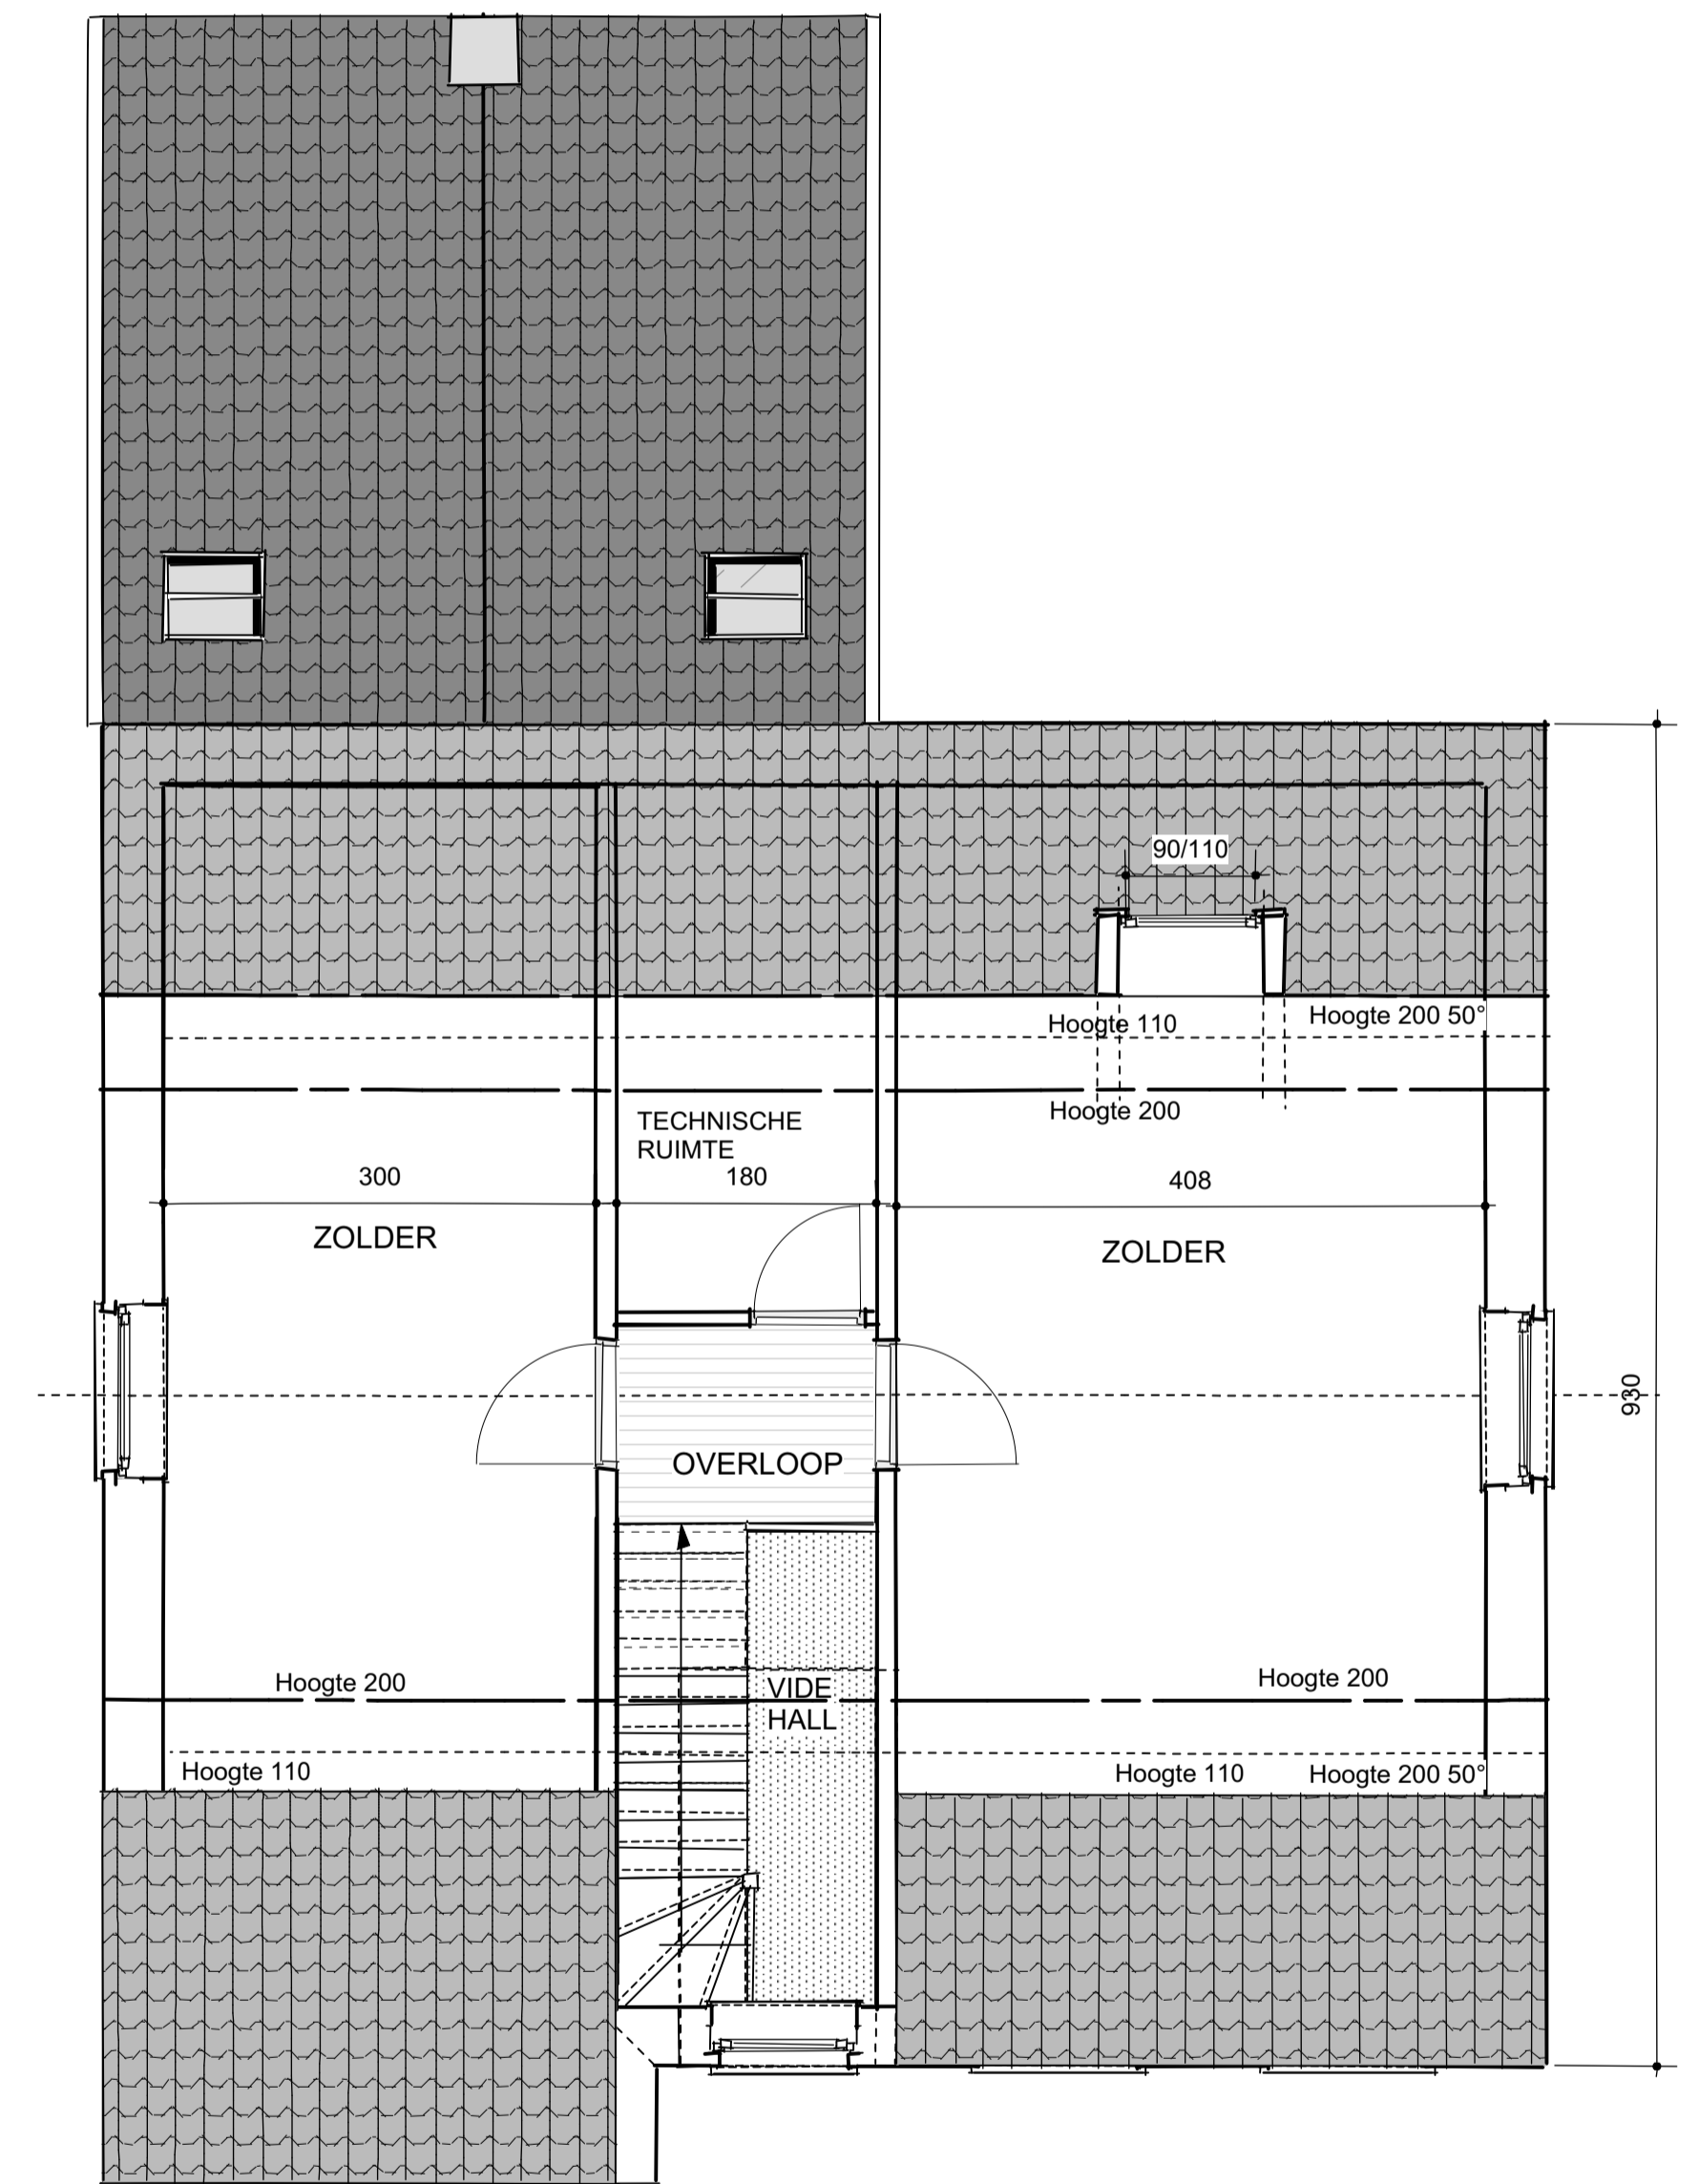

**ZOLDER**

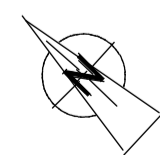

**AANVRAAG TOT HET BOUWEN VAN EEN WONING**

PROVINCIE : ANTWERPEN

GEMEENTE : 2980 ZOERSEL

STRAAT :

AANVRAGERS :

ARCHITECT : VAN HAVER J.  
Sintjobaan 53  
2390 MALLE  
J.vanhaver@Telenet.be

KADASTRAAL : Sectie

DATUM : 18/09/2016

SCHAAL 1/100 BLAD nr. 1/3



**VOORGEVEL**



**GEVEL RECHTS**

**AANVRAAG TOT HET BOUWEN VAN EEN WONING**

PROVINCIE : ANTWERPEN

GEMEENTE : 2980 ZOERSEL

STRAAT :

AANVRAGERS :

ARCHITECT : VAN HAVER J.  
Sintjobaan 53  
2390 MALLE  
J.vanhaver@Telenet.be


KADASTRAAL : Sectie

DATUM : 18/09/2016

SCHAAL 1/100 BLAD nr. 1/3



**ACHTERGEVEL**

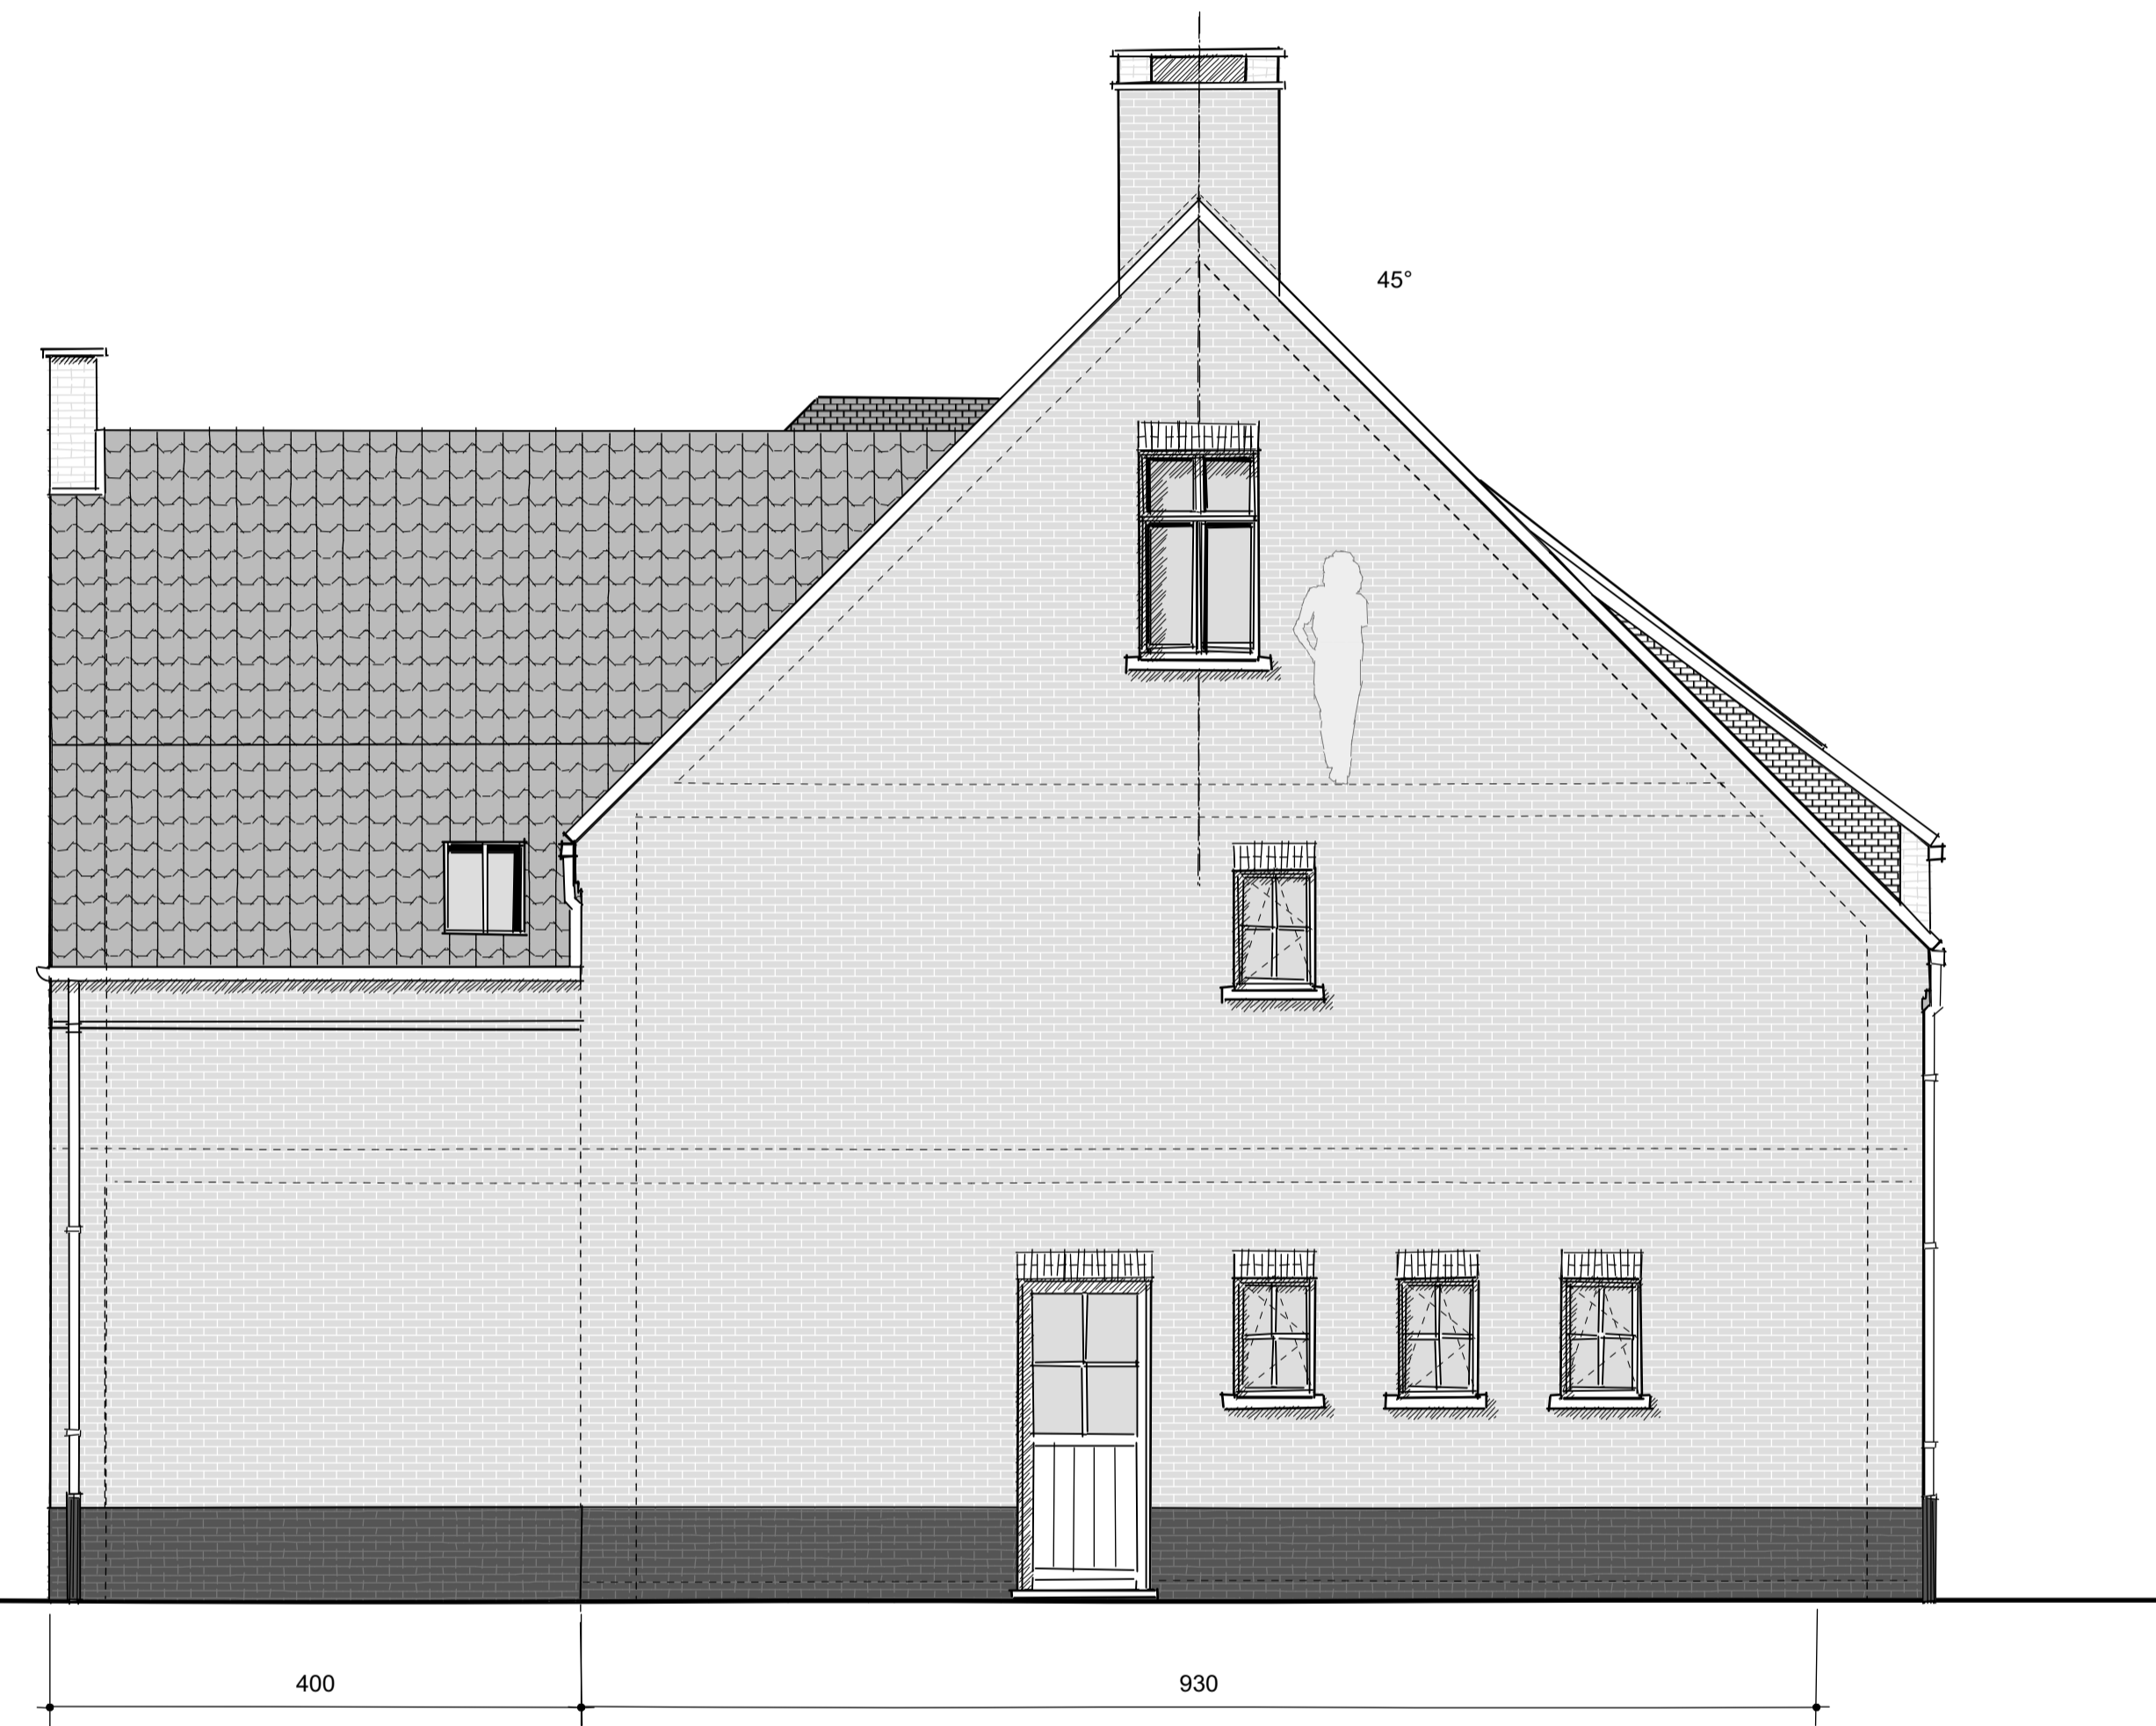

**GEVEL LINKS**