

AANVRAAG TOT HET VERBOUWEN VAN EEN WONING

PROVINCIE : ANTWERPEN

GEMEENTE :

STRAAT :

AANVRAGERS :

ARCHITECT : VAN HAVER J.
Sintjobaan 53
2390 MALLE
J.vanhaver@Telenet.be


KADASTRAAL : Sectie

DATUM : 01/08/2016

SCHAAL 1/100 BLAD nr. 1/4




VOORGEVEL

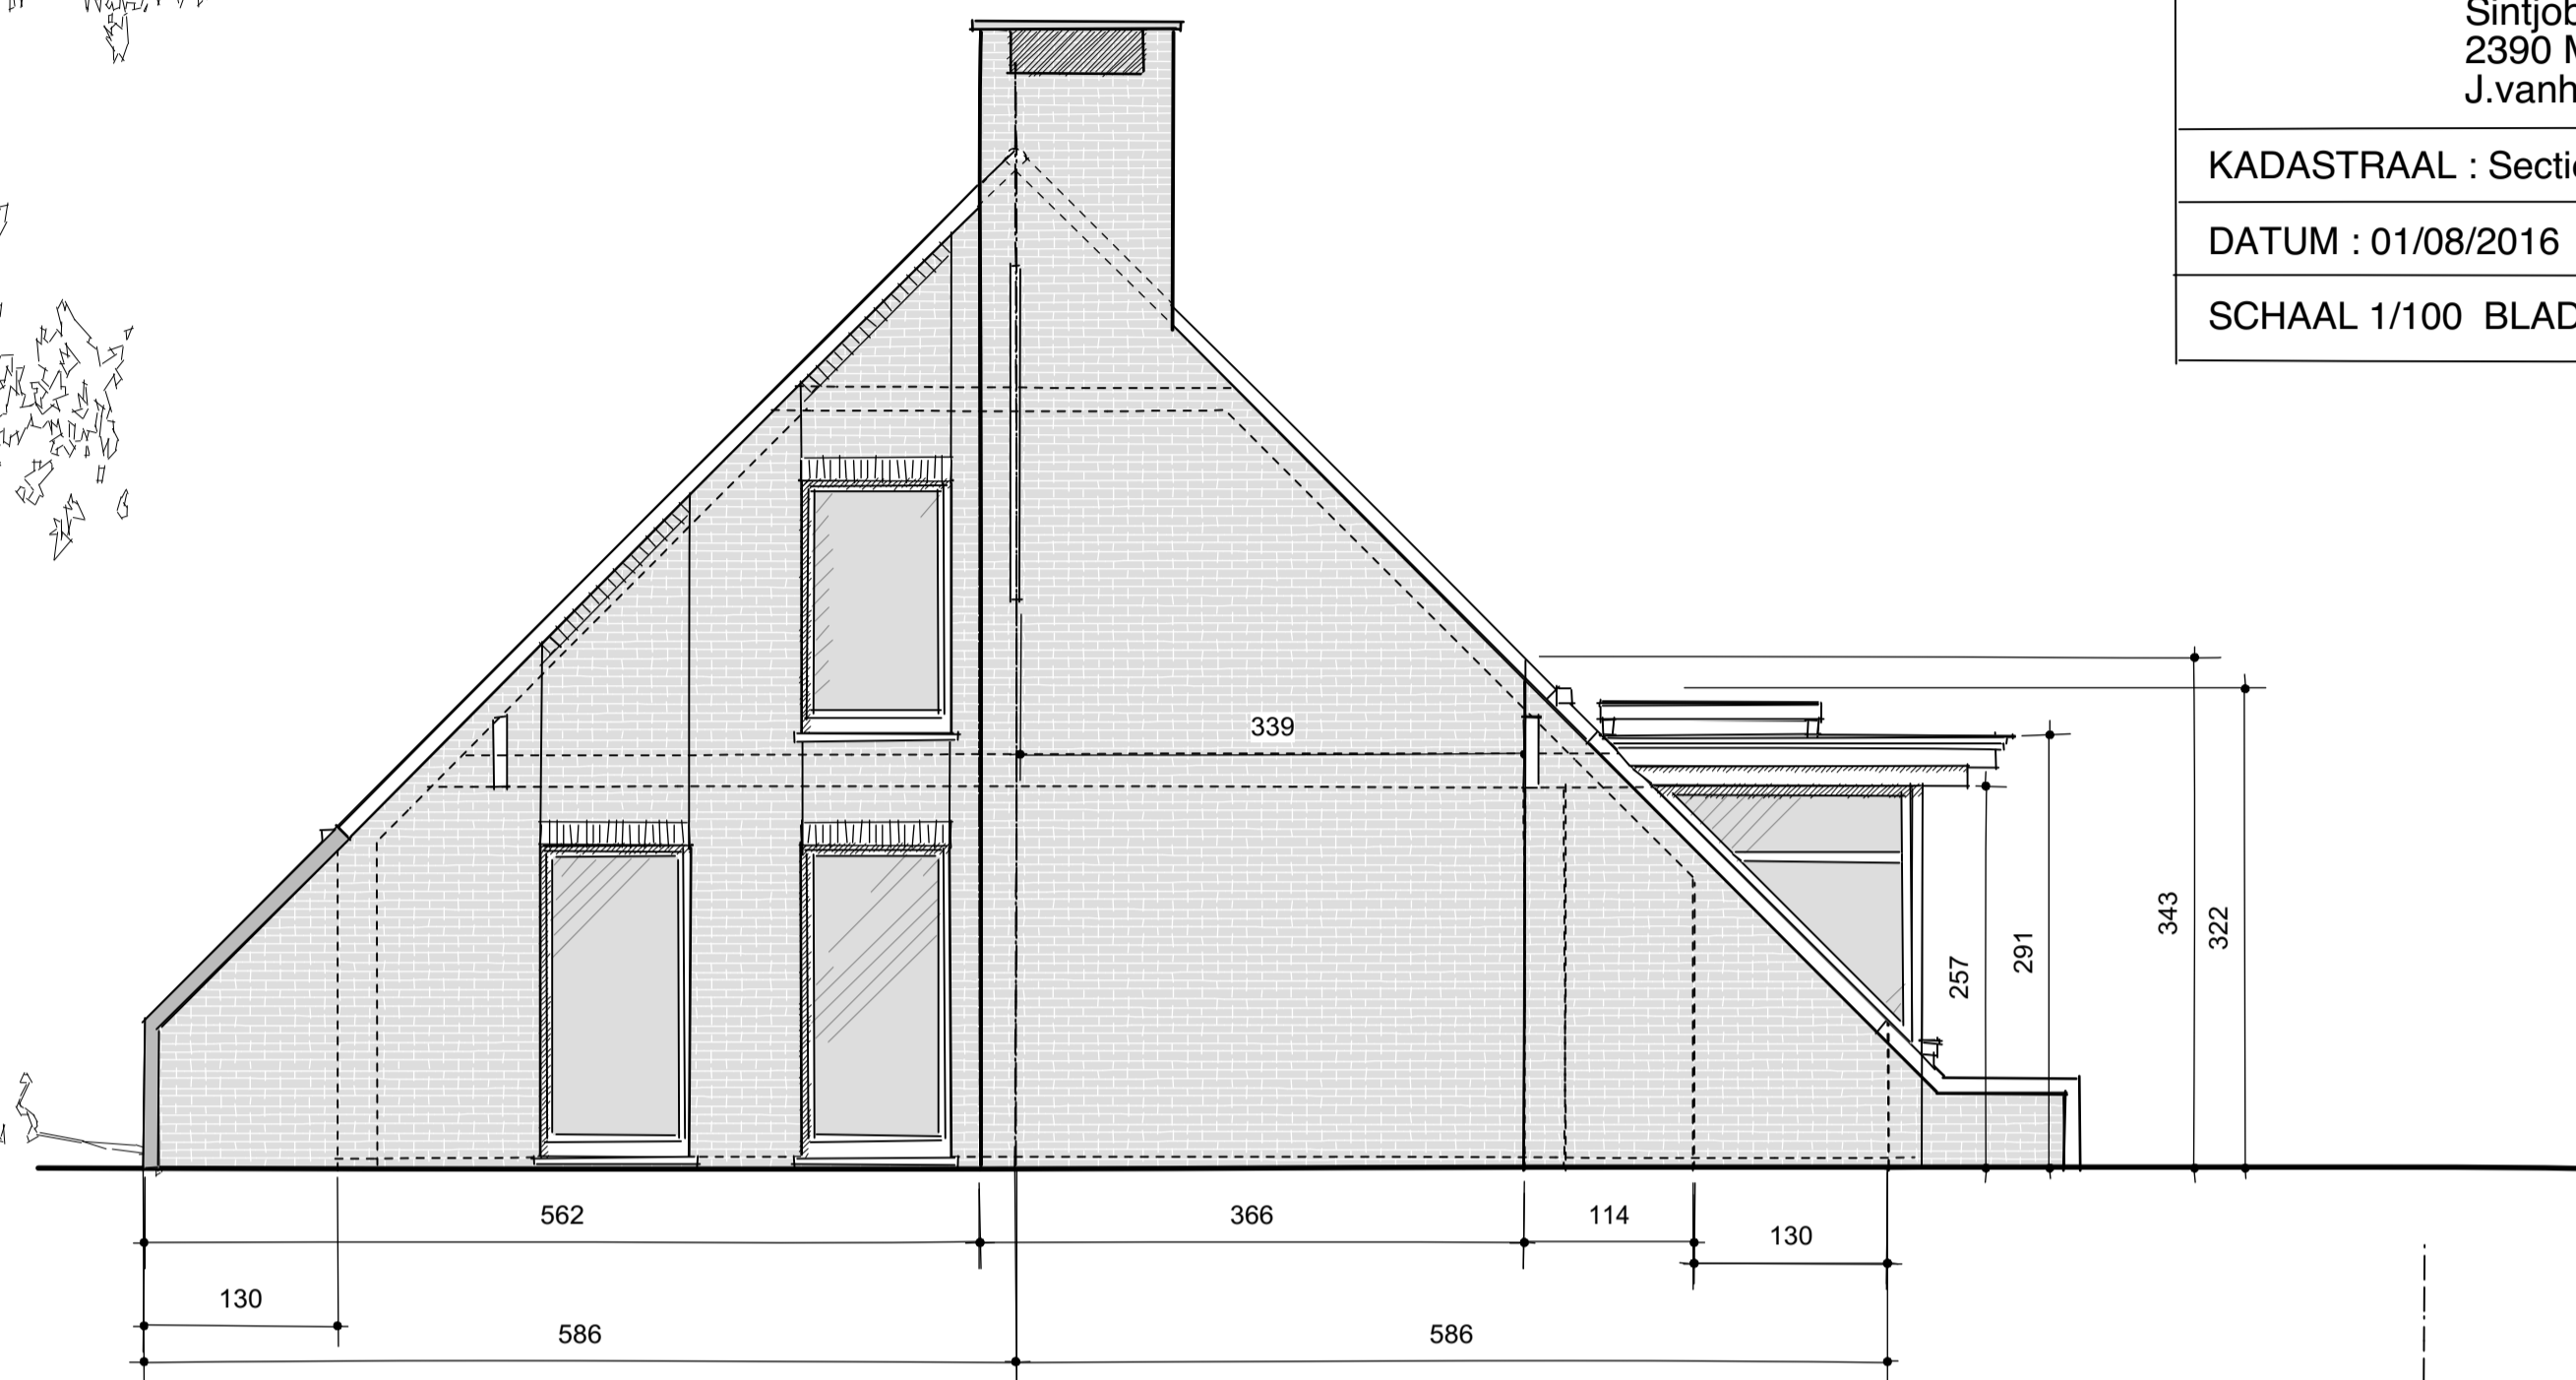


ZIJGEVEL RECHTS




ACHTERGEVEL

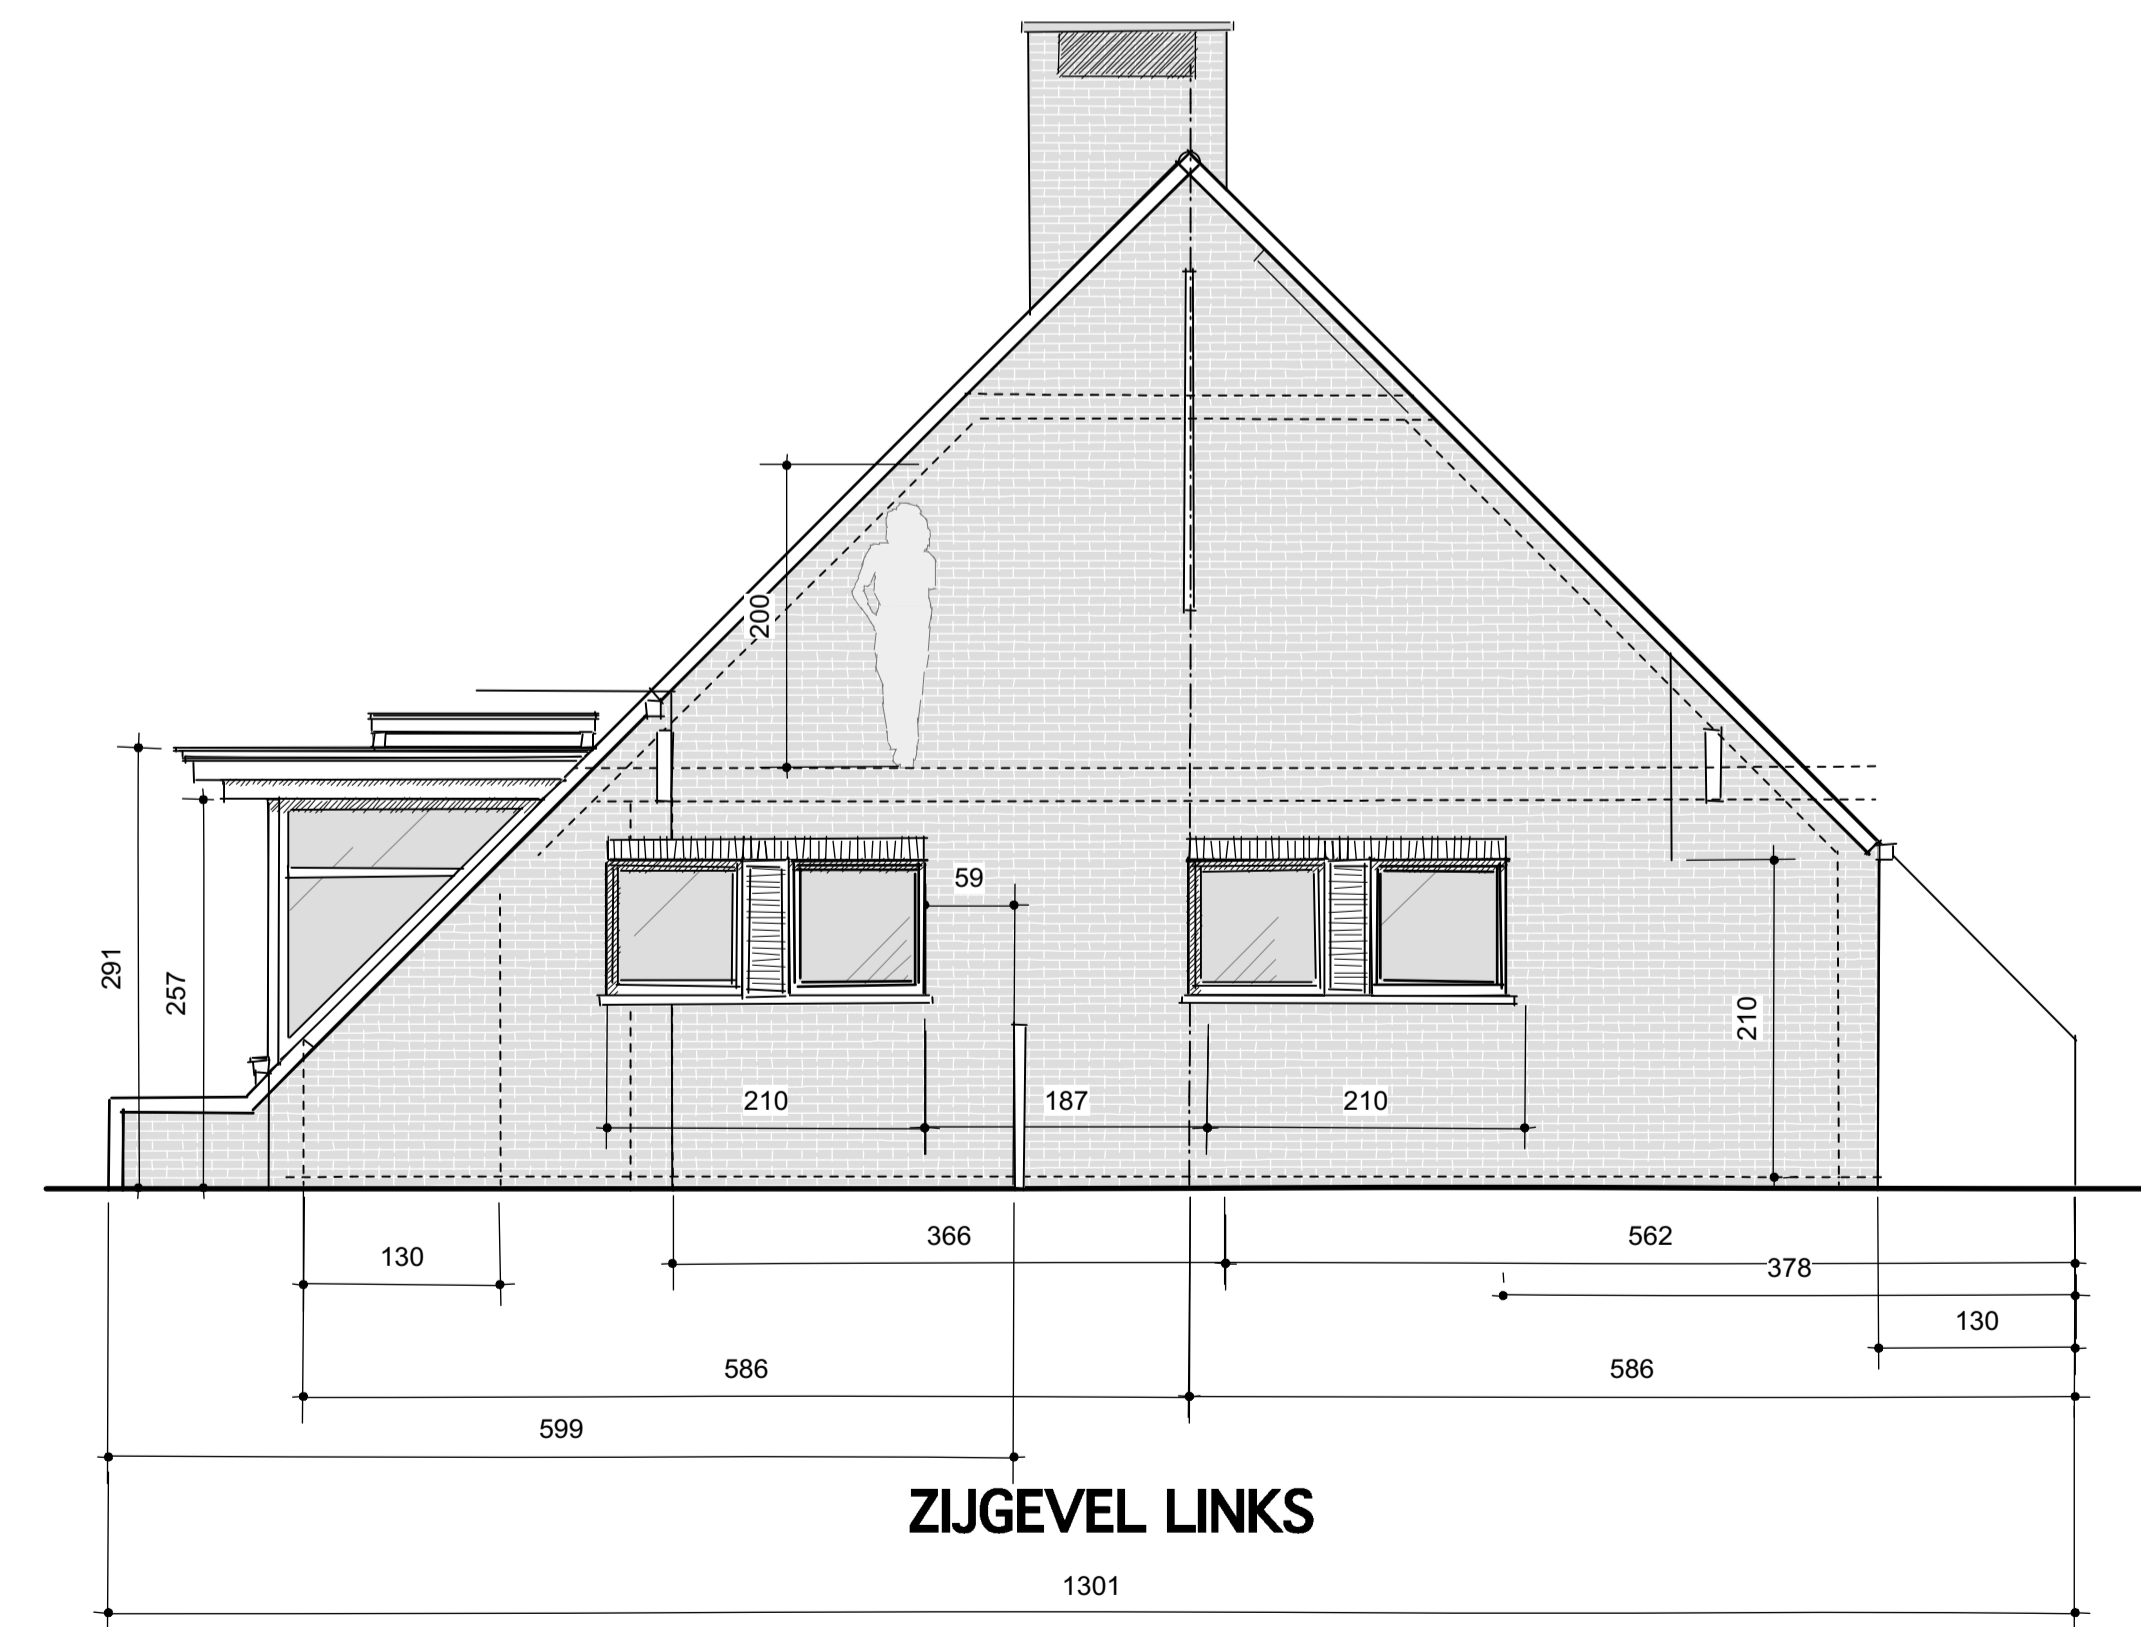



ZIJGEVEL LINKS

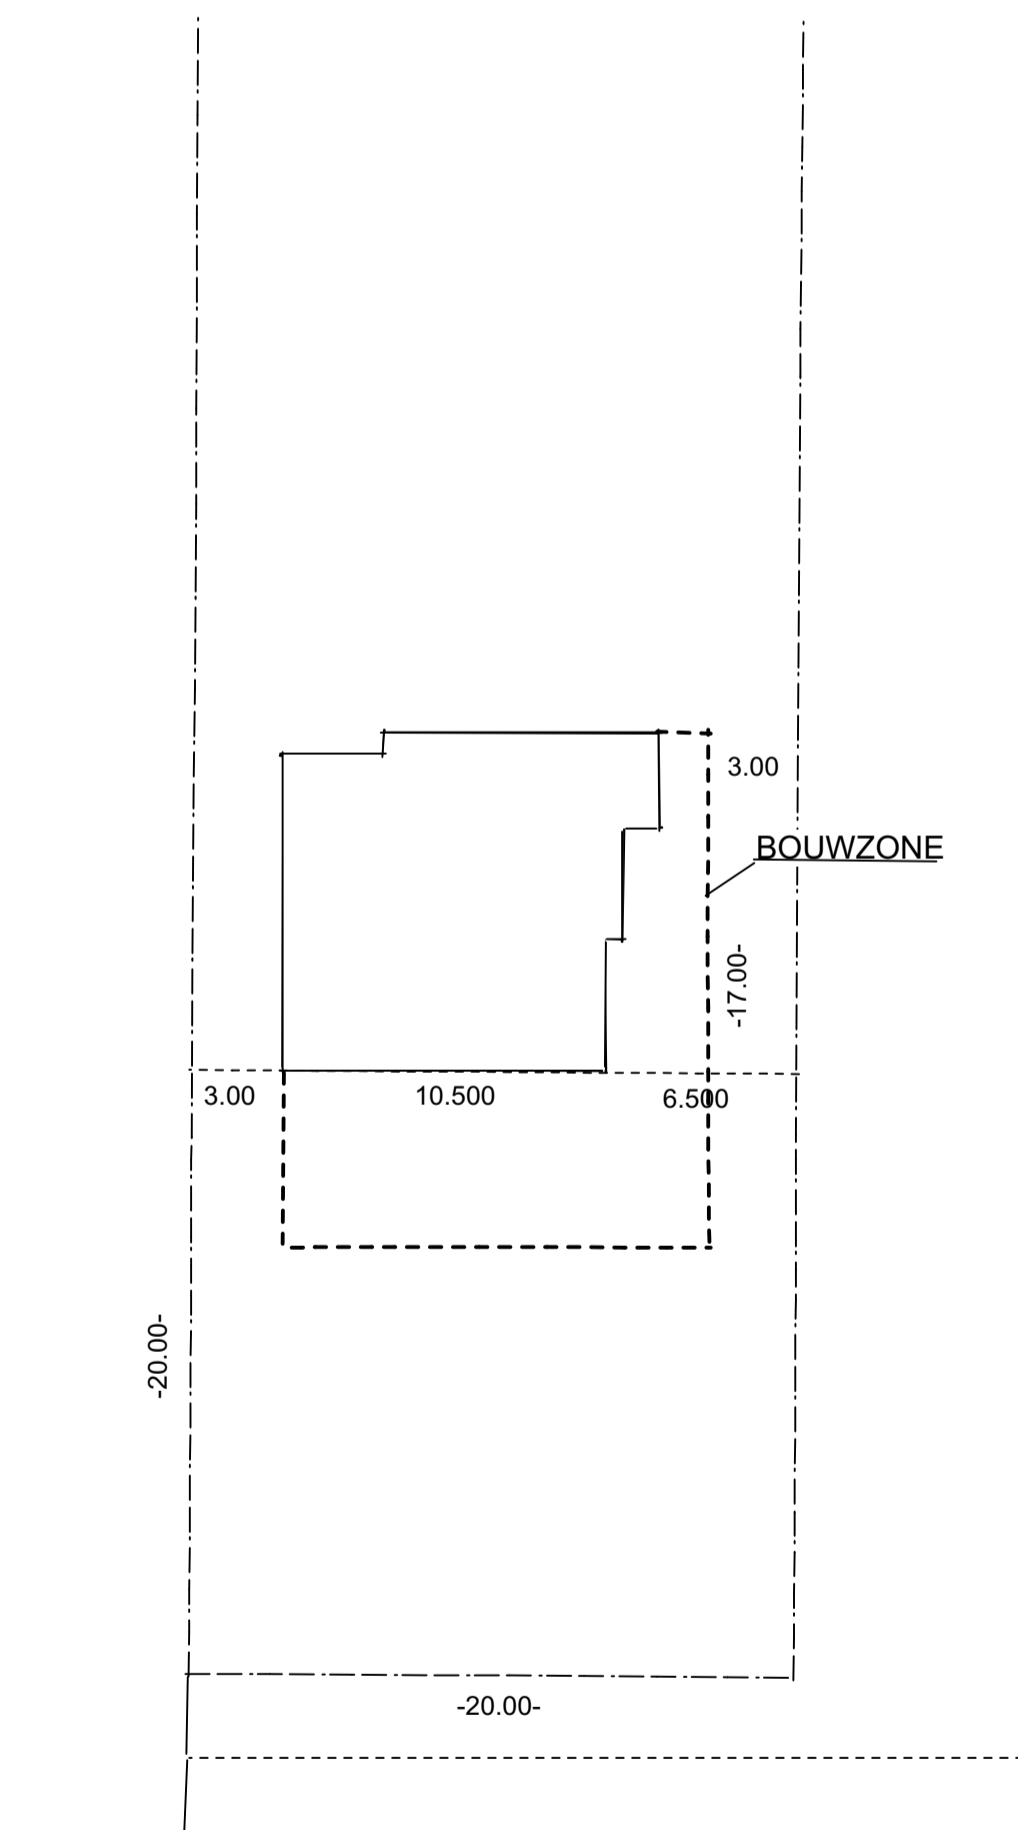



INPLANTING

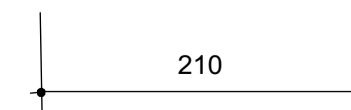

AANVRAAG TOT HET BOUWEN VAN EEN WONING
PROVINCIE : ANTWERPEN
GEMEENTE :
STRAAT :
AANVRAGERS :
ARCHITECT : VAN HAVER J. Sintjobaan 53 2390 MALLE J.vanhaver@Telenet.be
KADASTRAAL : Sectie
DATUM : 01/08/2016
SCHAAL 1/100 BLAD nr. 2/4

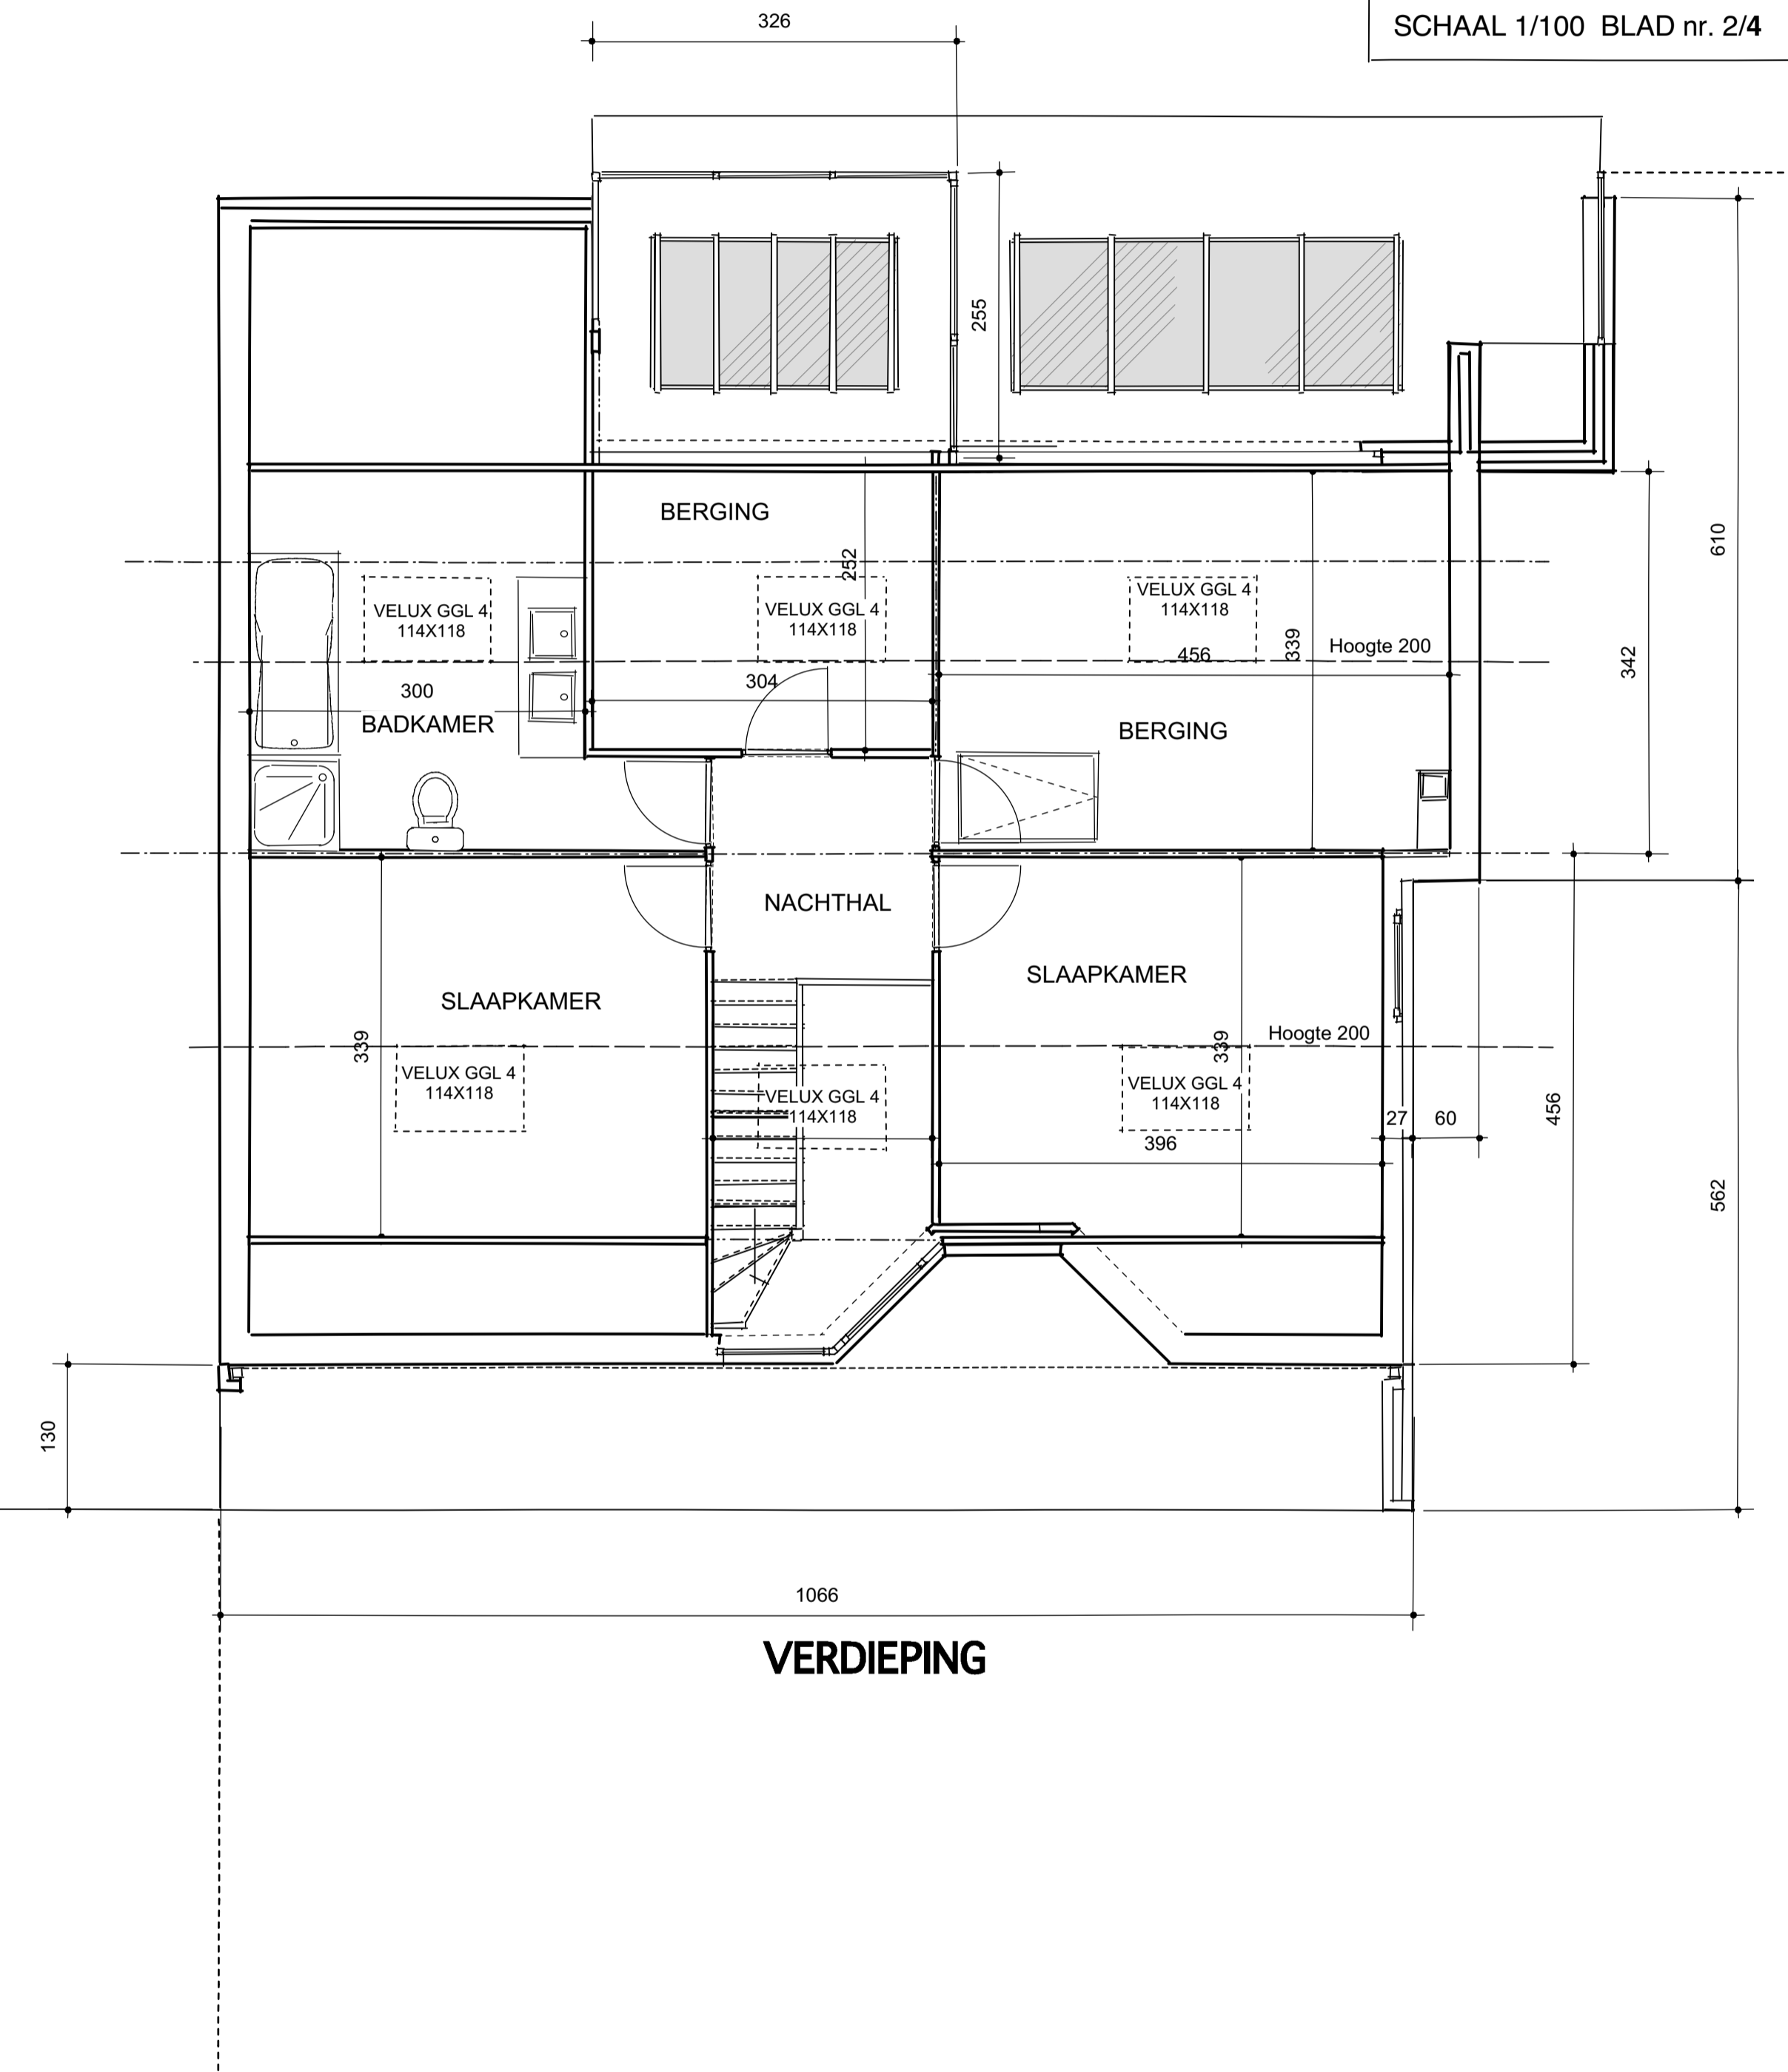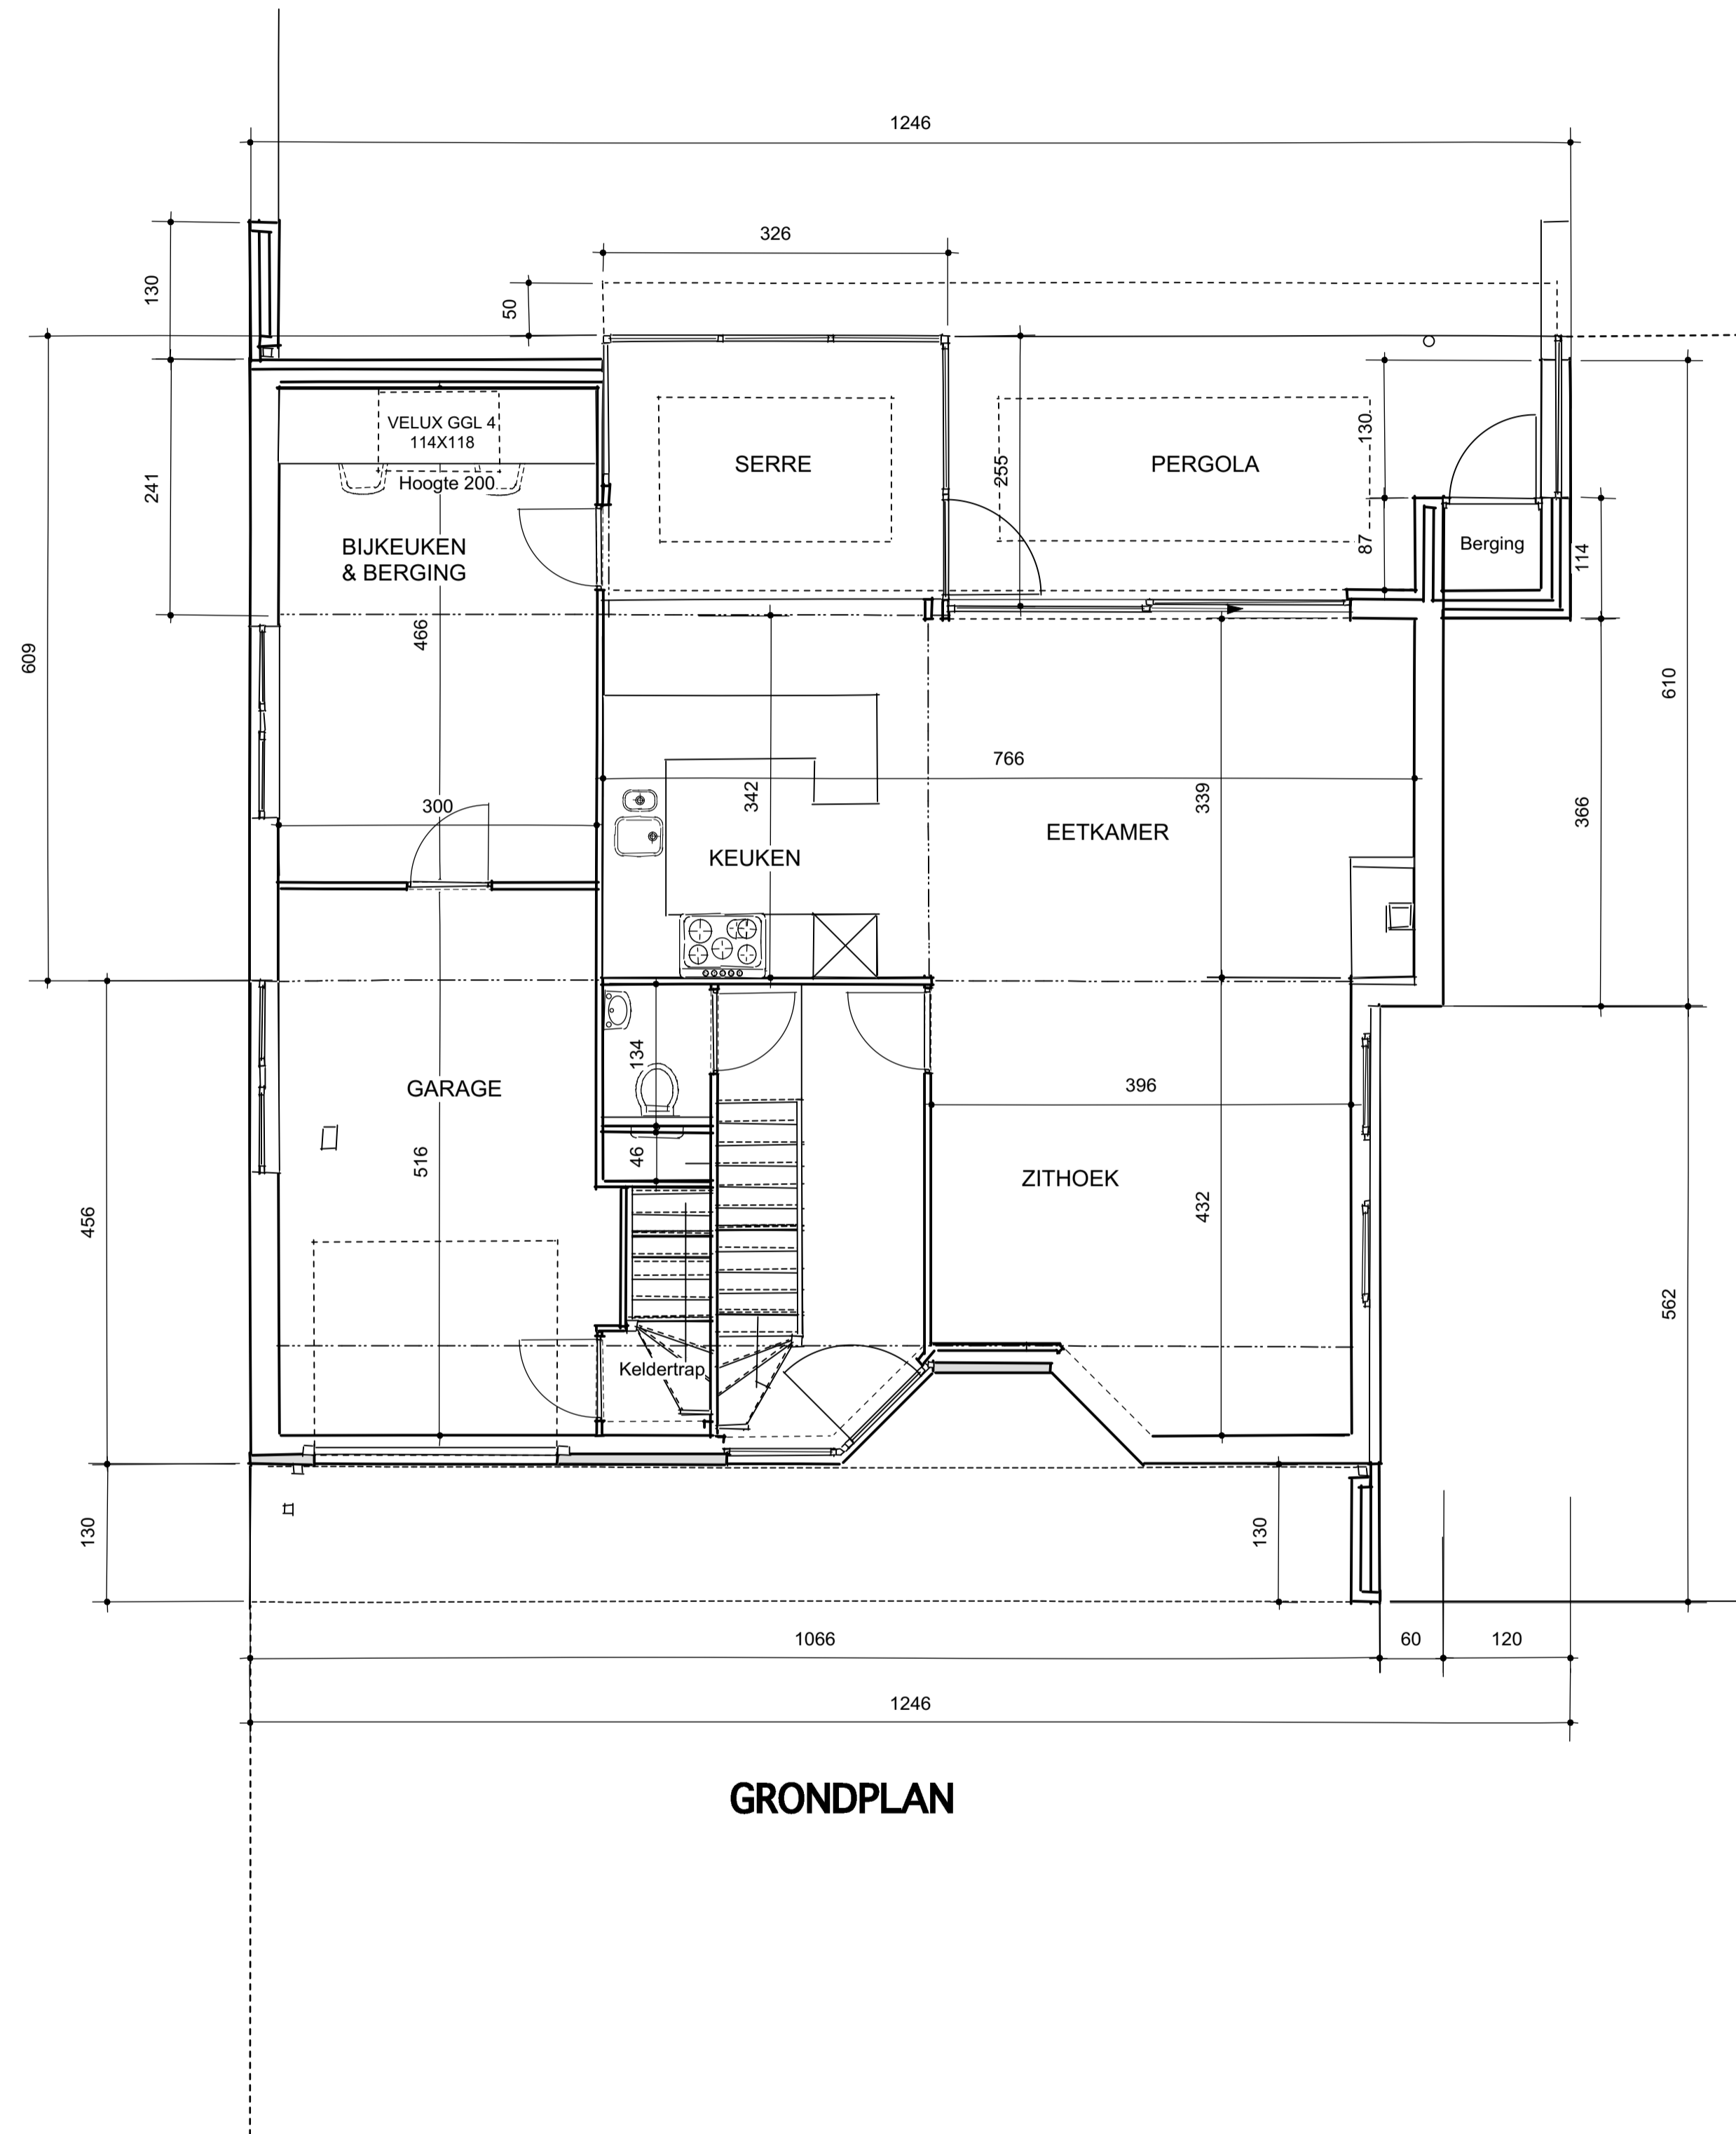

AANVRAAG TOT HET VERBOUWEN VAN EEN WONING
PROVINCIE : ANTWERPEN
GEMEENTE :
STRAAT :
AANVRAGERS :
ARCHITECT : VAN HAVER J. Sintjobaan 53 2390 MALLE J.vanhaver@Telenet.be
KADASTRAAL : Sectie
DATUM : 01/08/2016
SCHAAL 1/100 BLAD nr. 3/4

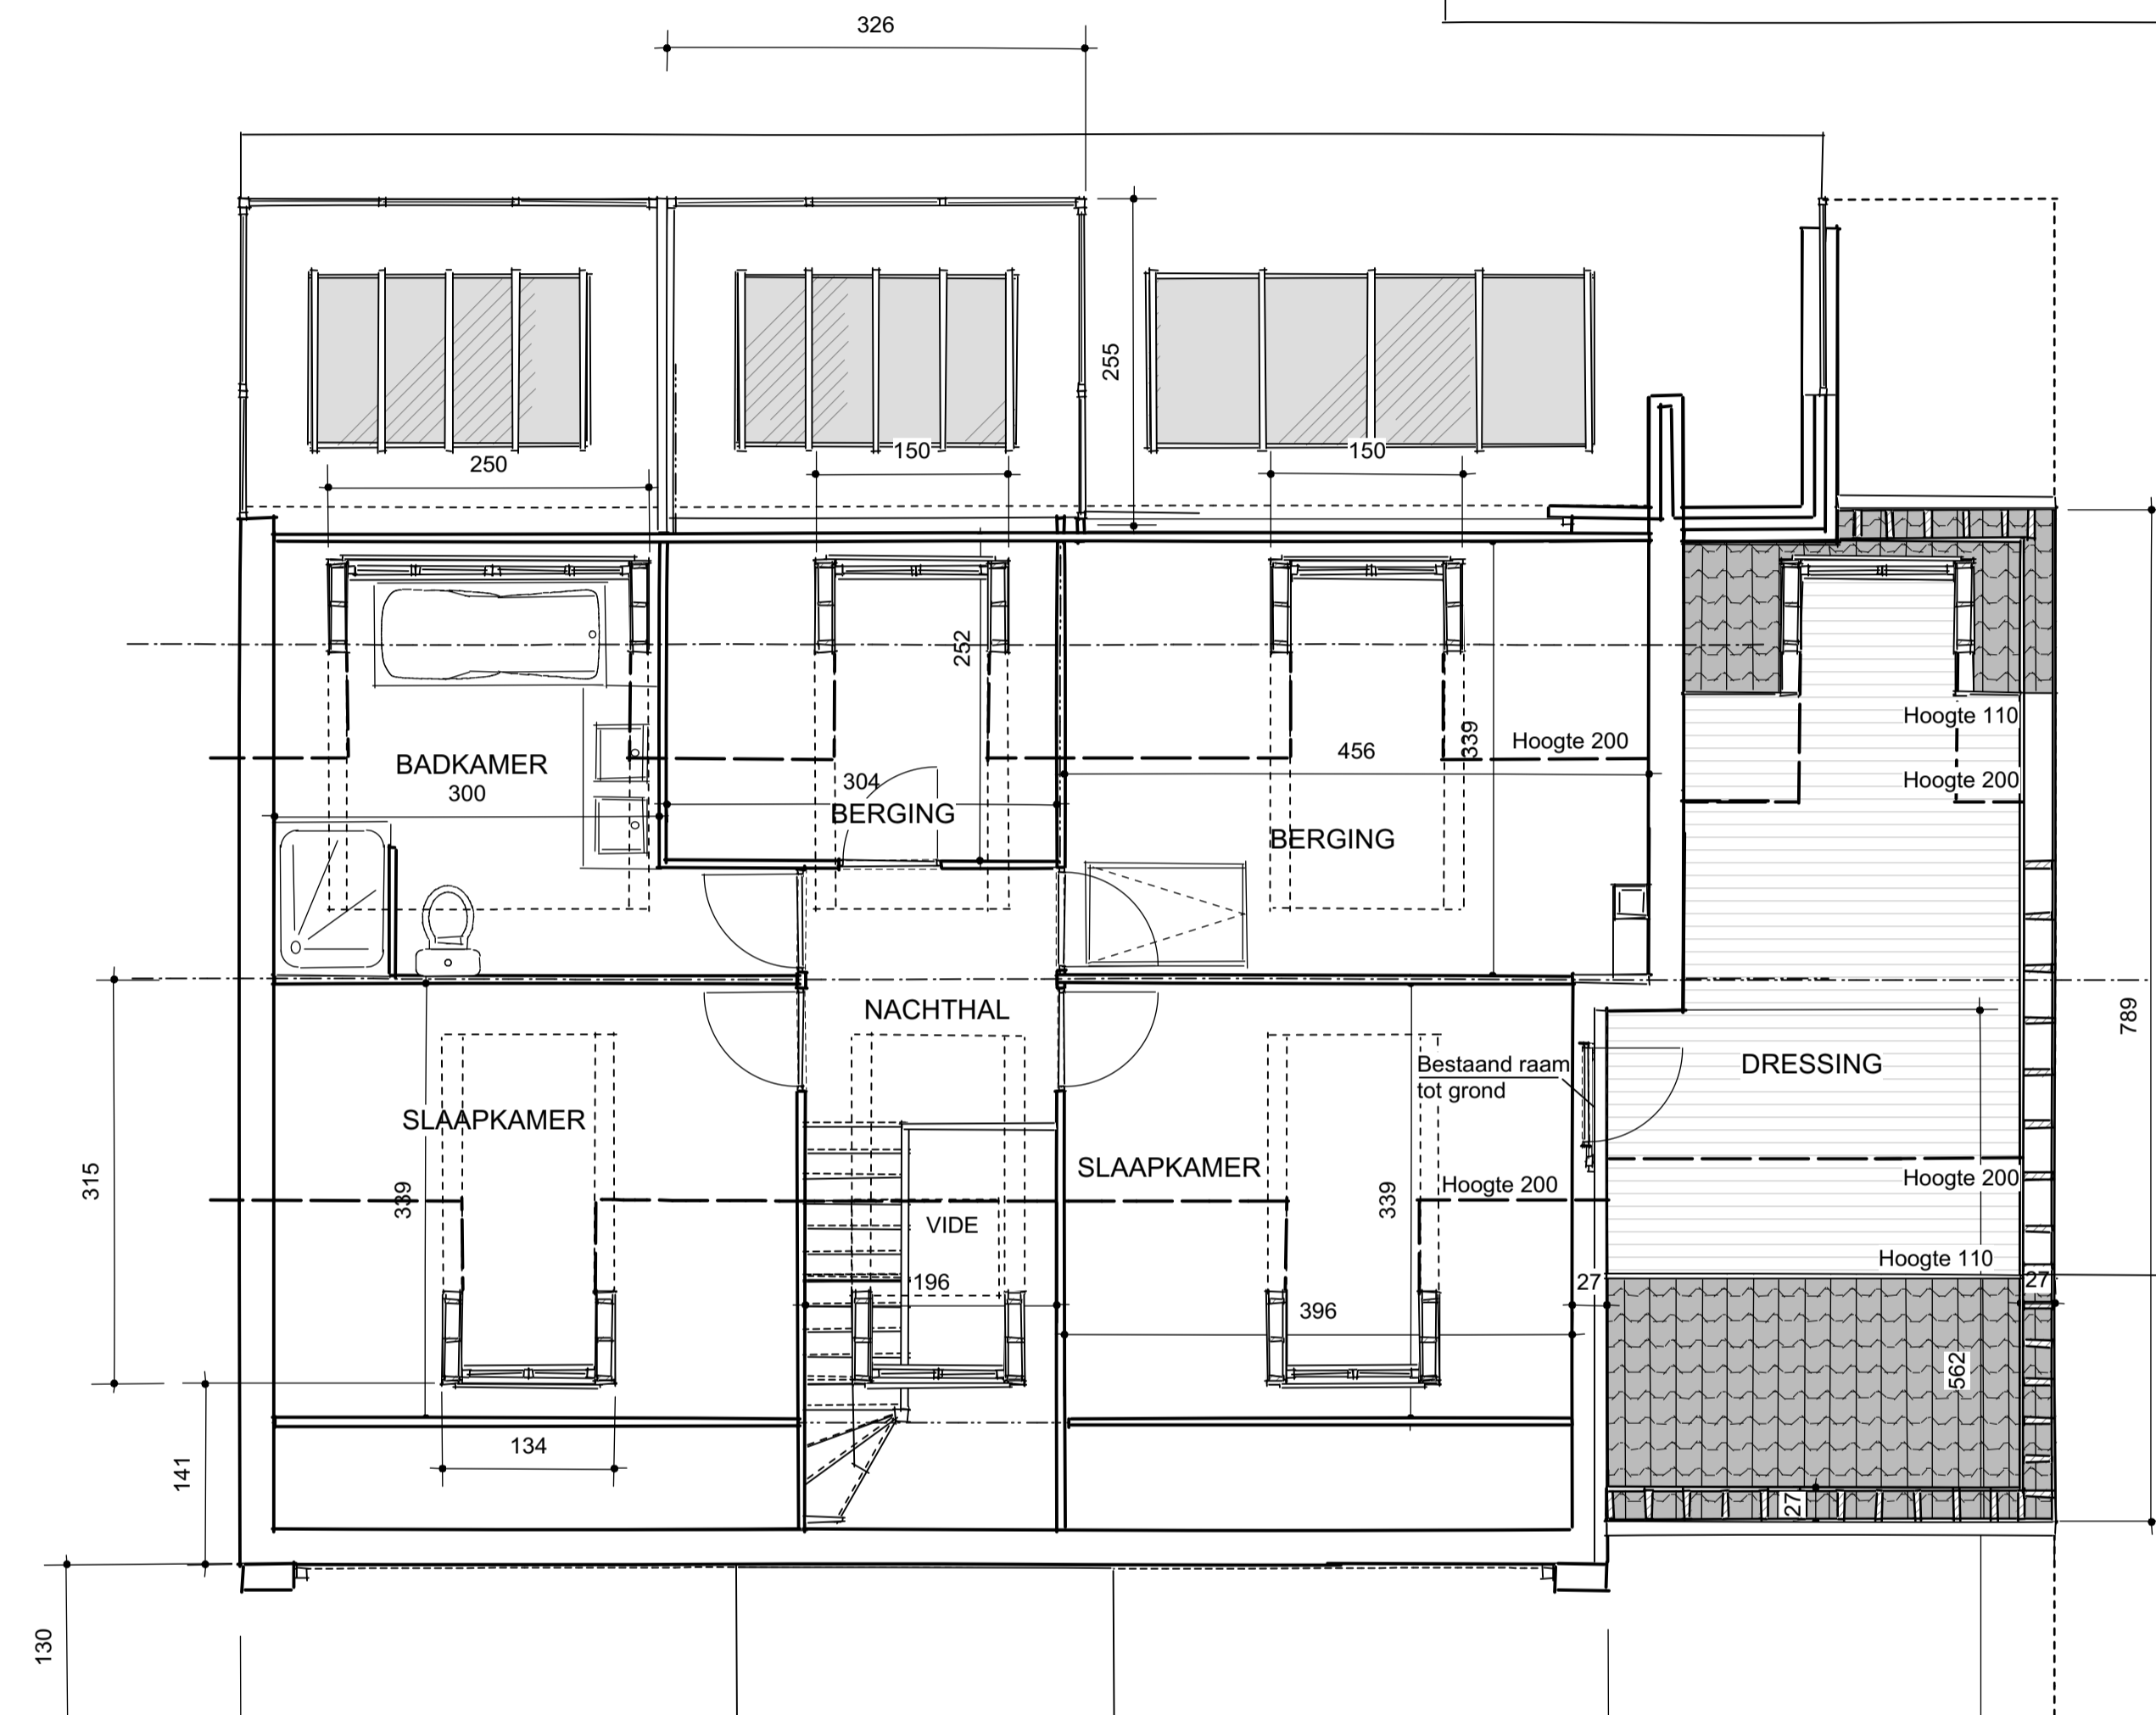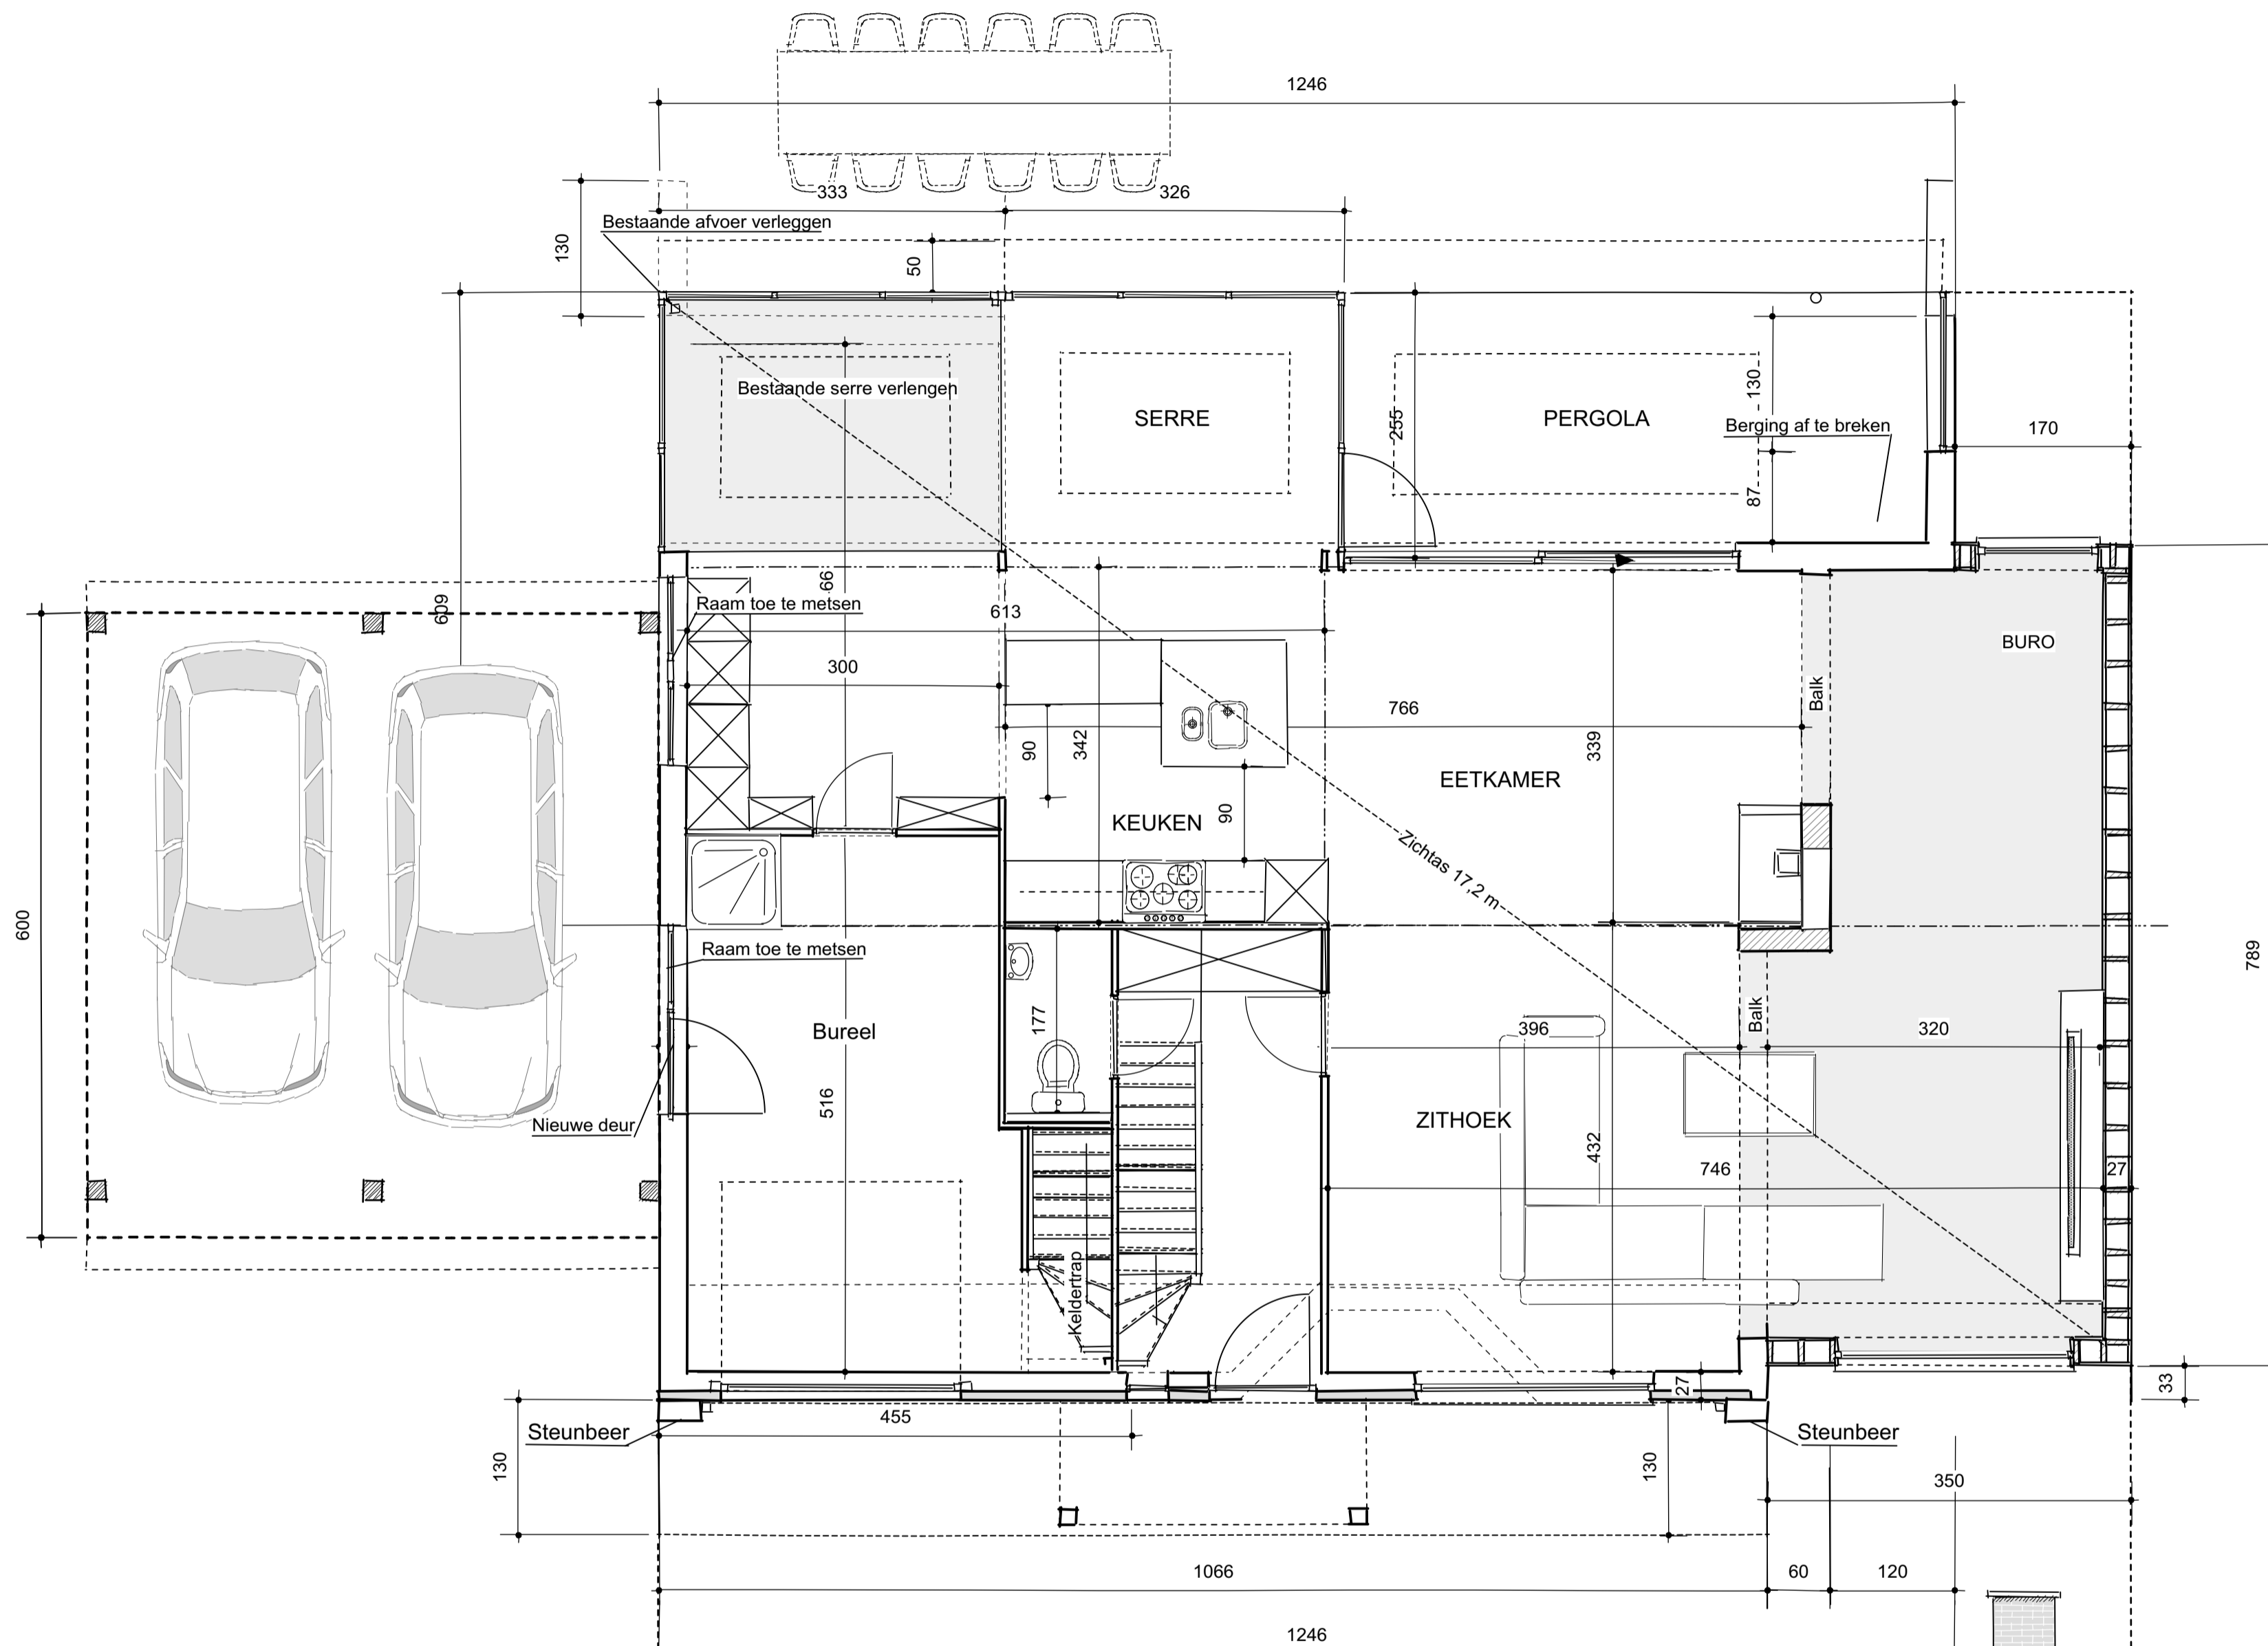

VOORGEVEL

VERDIEPING

AANVRAAG TOT HET VERBOUWEN VAN EEN WONING

PROVINCIE : ANTWERPEN

GEMEENTE :

STRAAT :

AANVRAGERS :

ARCHITECT : VAN HAVER J.
Sintjobaan 53
2390 MALLE
J.vanhaver@Telenet.be


KADASTRAAL : Sectie

DATUM : 01/08/2016


SCHAAL 1/100 BLAD nr. 4/4



VOORGEVEL

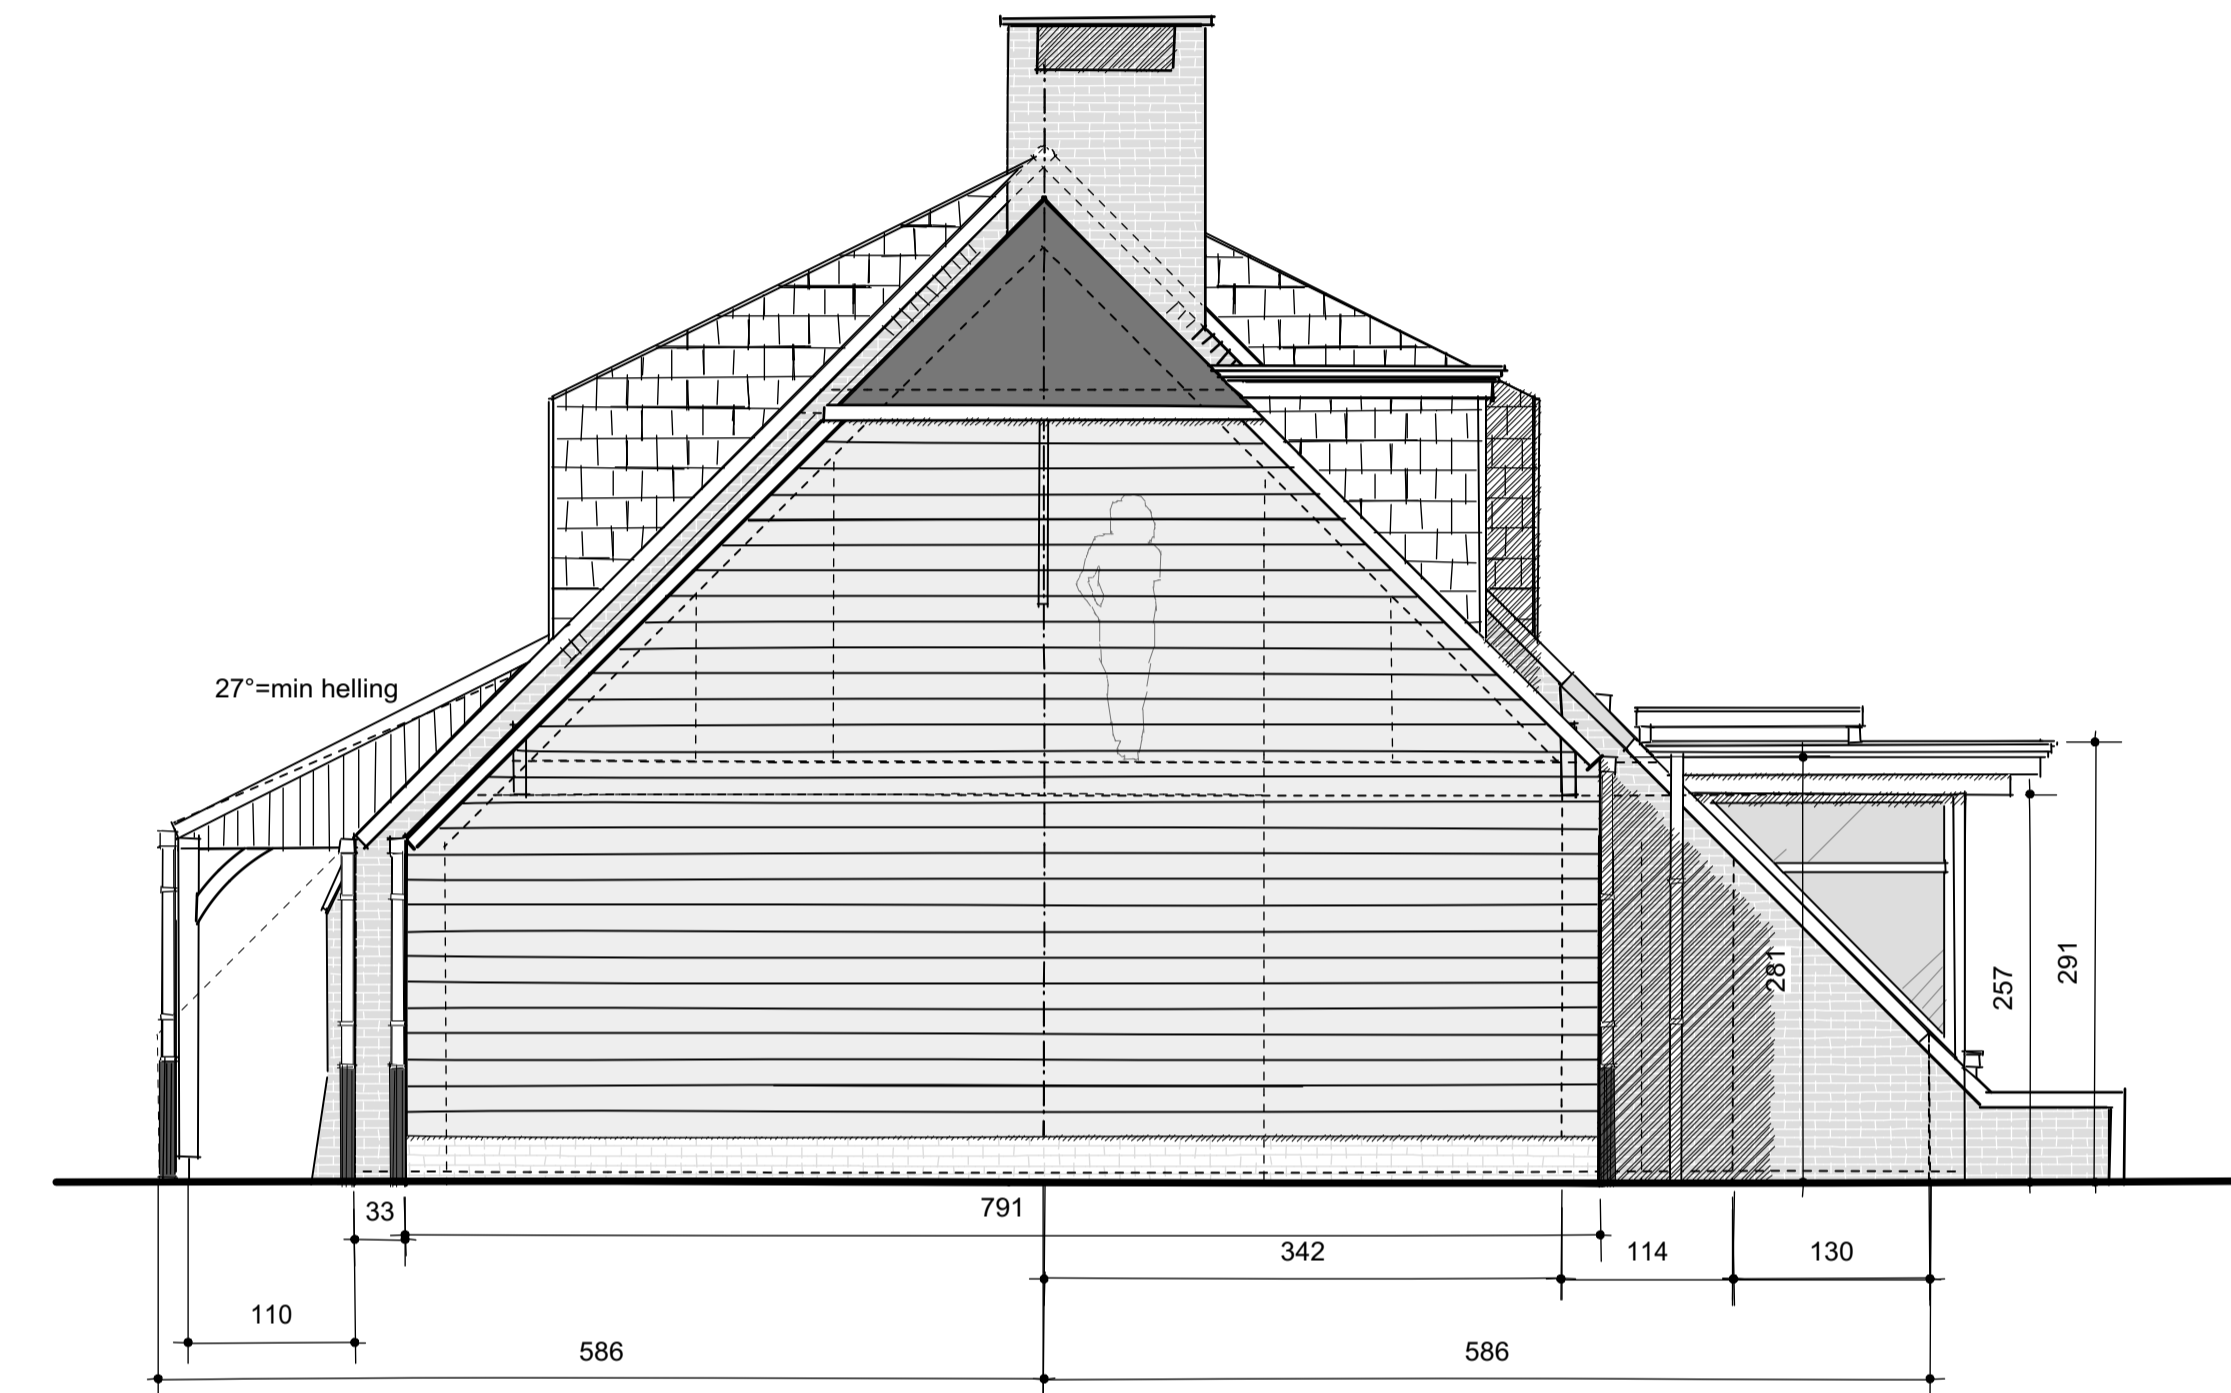

ZIJGEVEL RECHTS

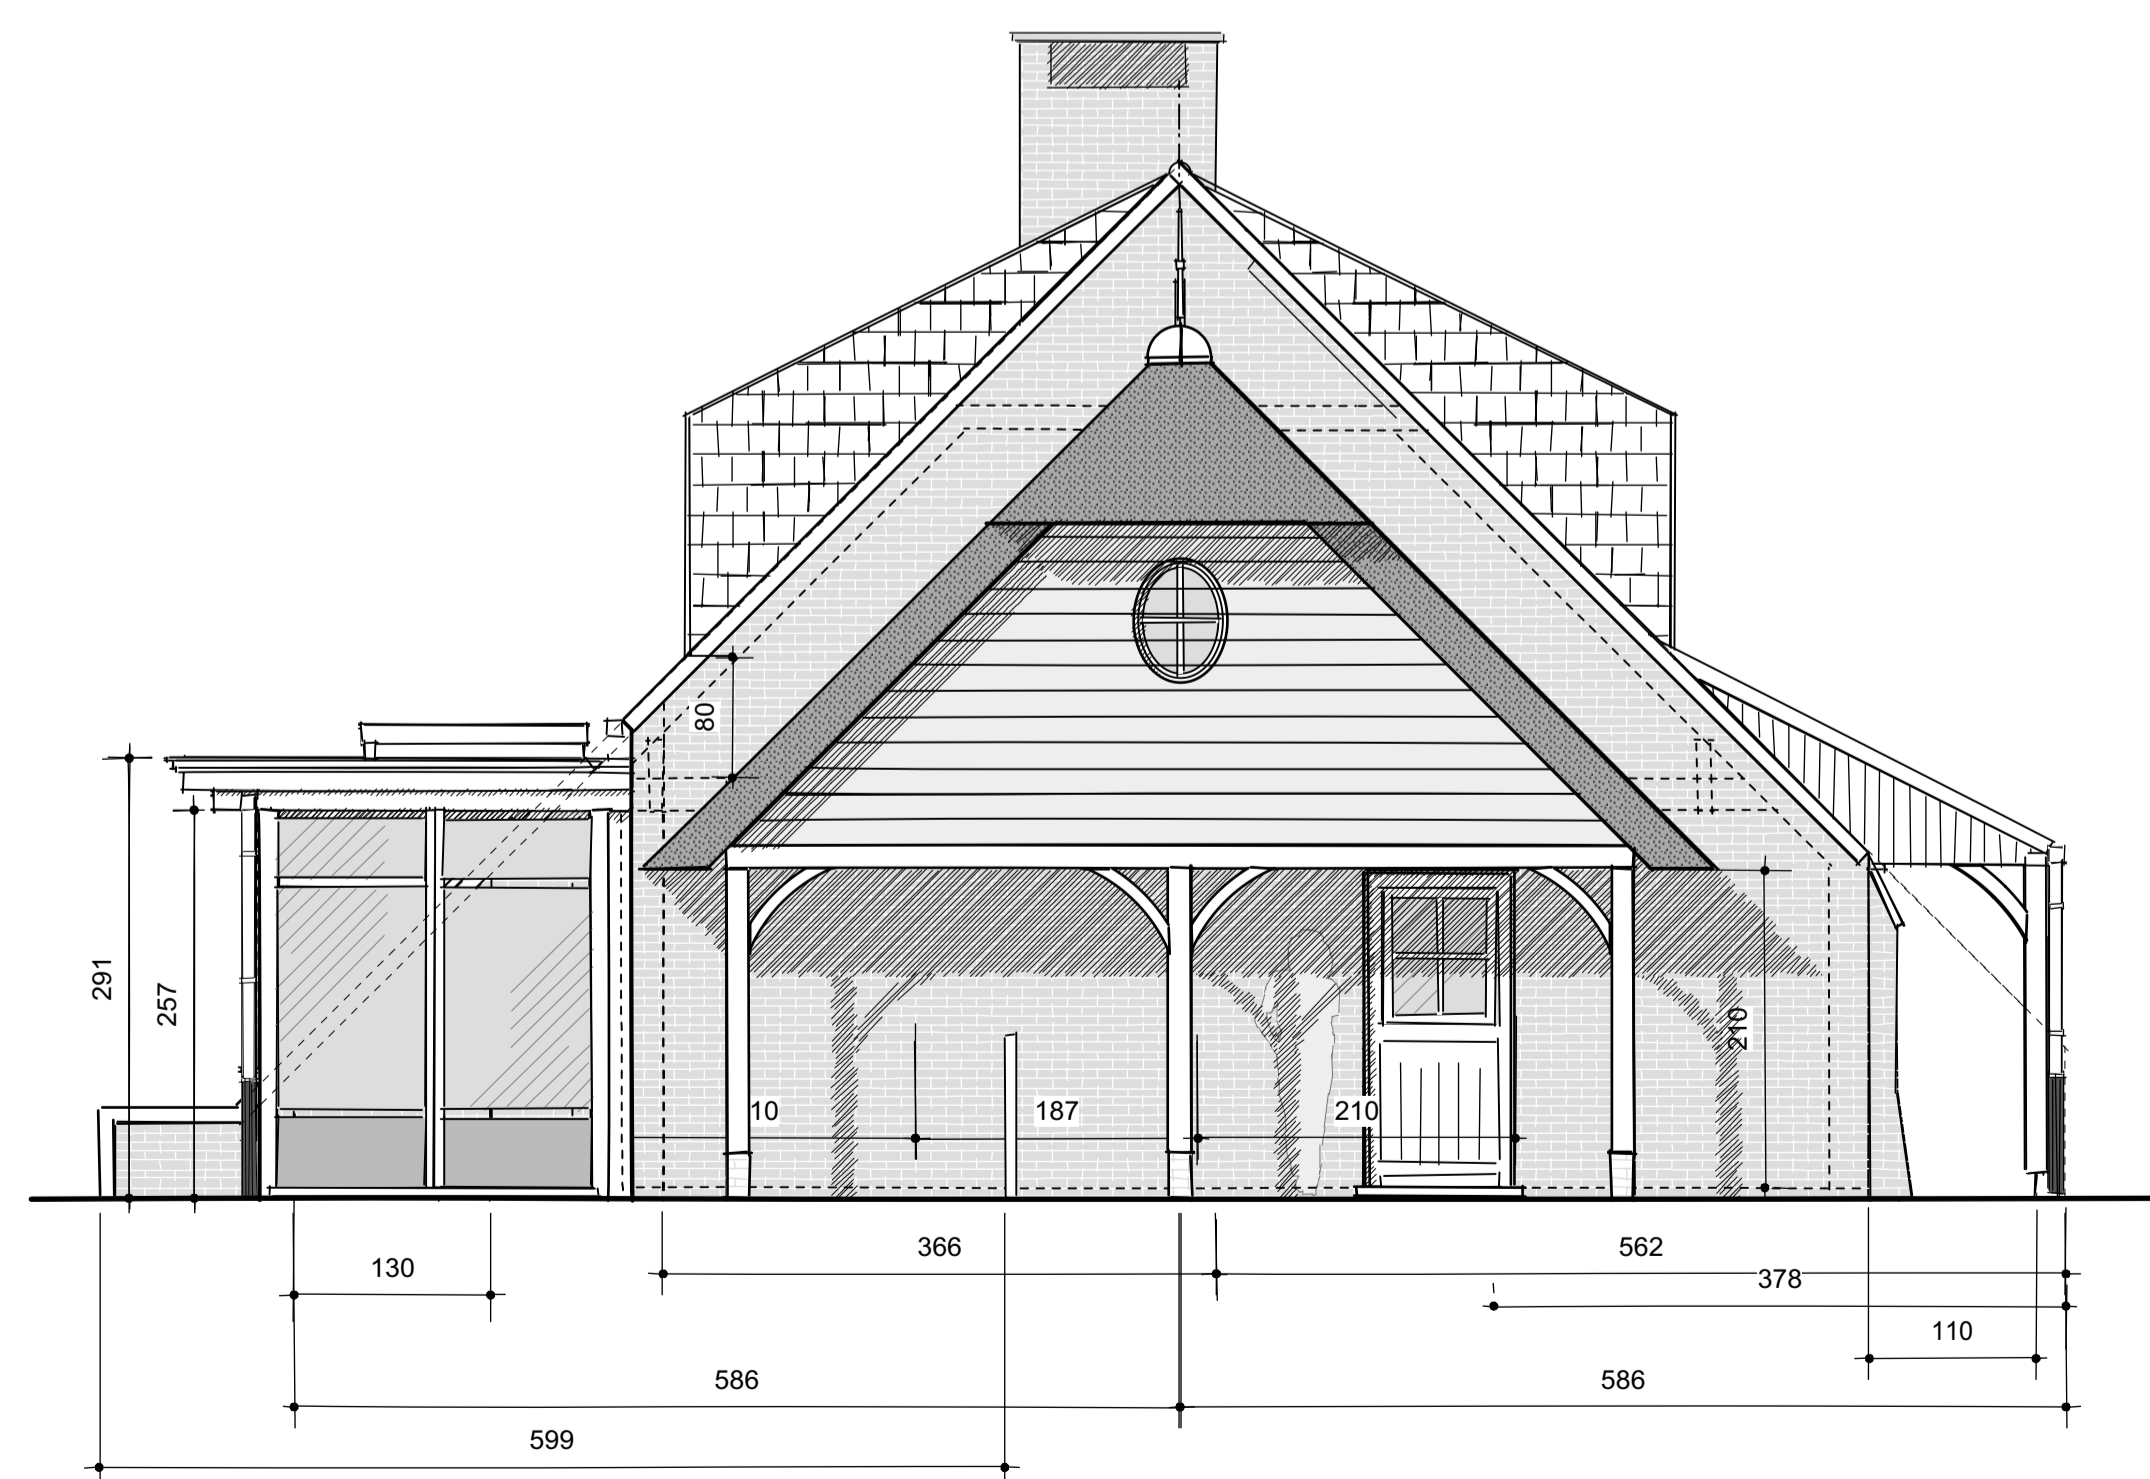

ZIJGEVEL LINKS



ACHTERGEVEL